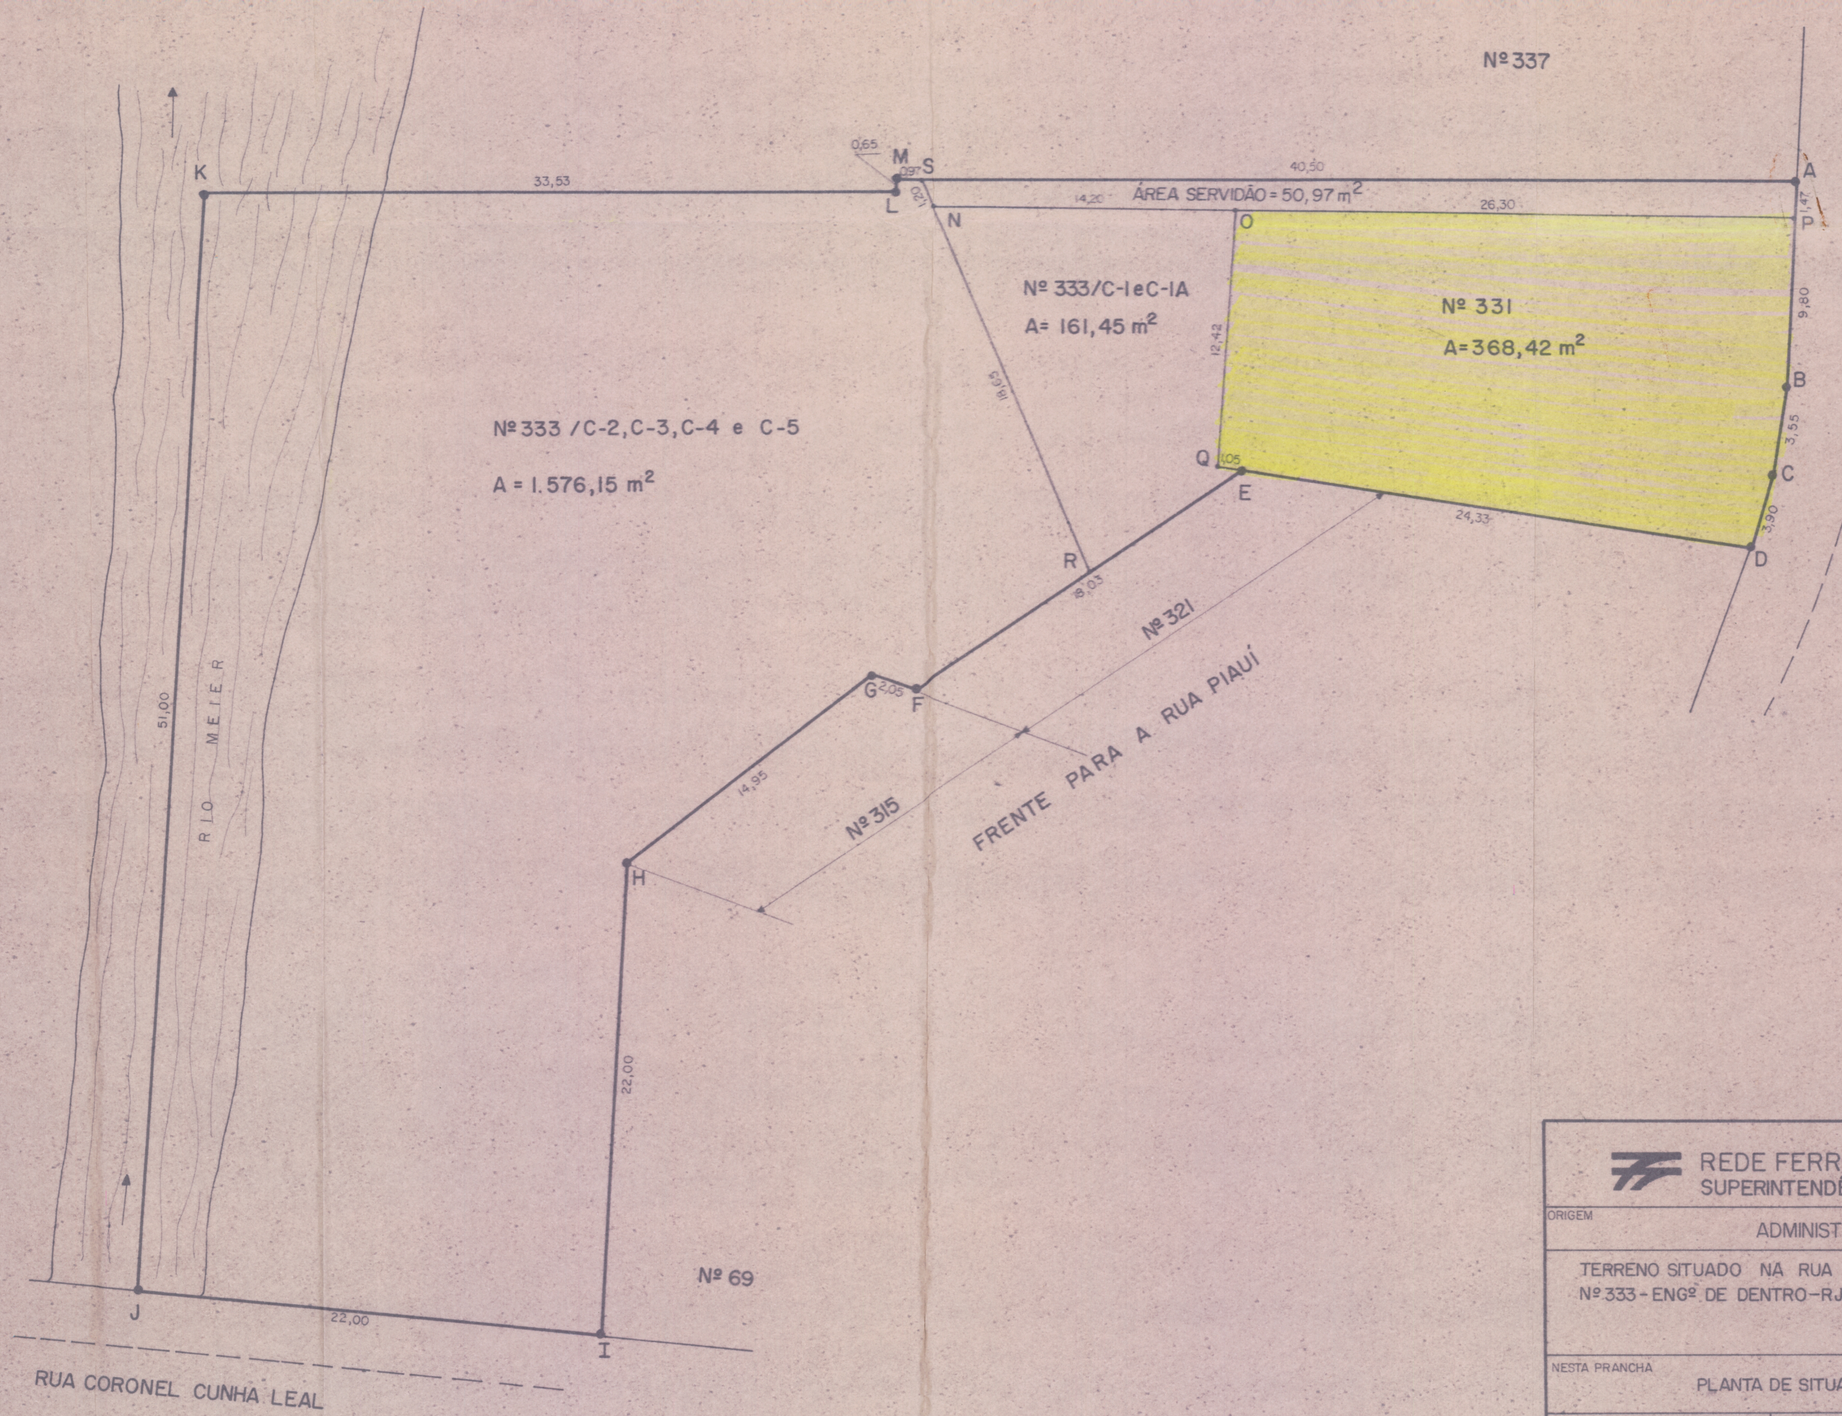

REDE FERROVIÁRIA FEDERAL S.A.
SUPERINTENDÊNCIA DE PATRIMÔNIO

ORIGEM	ADMINISTRAÇÃO GERAL
TERRENO SITUADO NA RUA PIAUÍ Nº 331 E Nº 333 - ENGº DE DENTRO - RJ	Nº PRANCHA 15A
NESTA PRANCHA	PLANTA DE SITUAÇÃO
ESCALA 1:250	DATA NOV/90
PROJETO	DESENHO
VISTO	DECAF/90