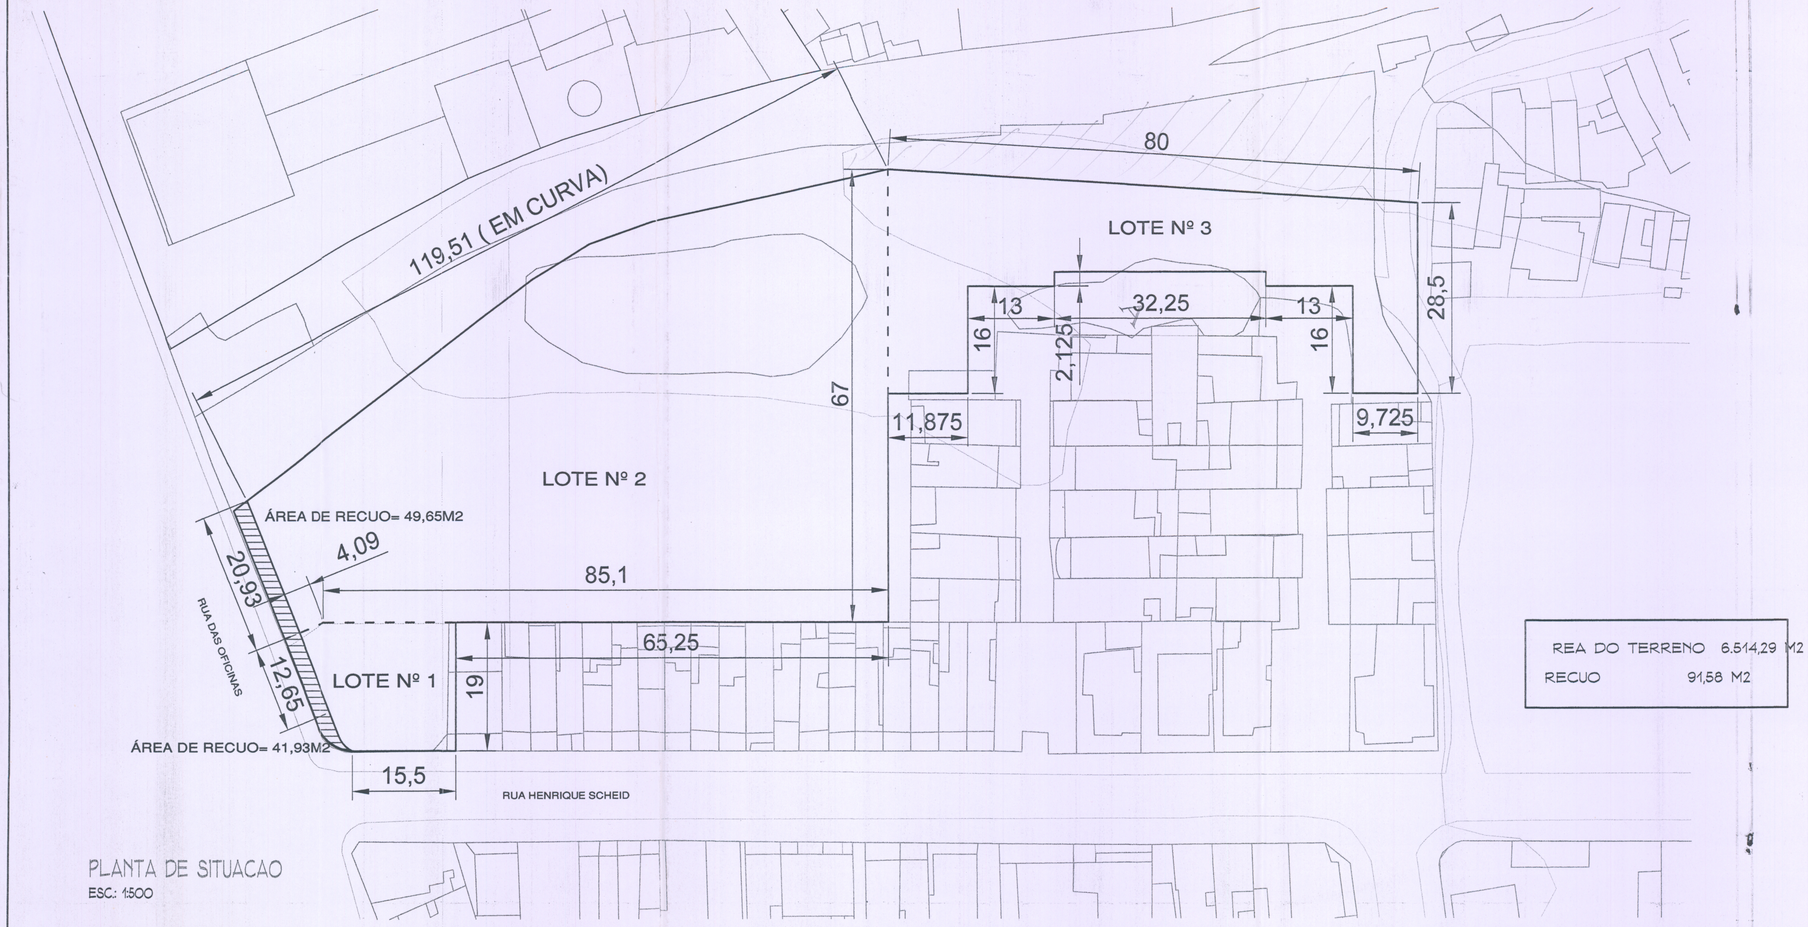

PLANTA DE SITUACAO
ESC.: 1:500

REA DO TERRENO	6.514,29 M2
RECUO	91,58 M2

PROJETO PARA REMEMBRAMENTO DO LOTE 1 DO P.A. 16564 DA RUA HENRIQUE SCHEID, DO PRÉDIO DA RUA DAS OFICINAS Nº 174 E DO TERRENO COM ENTRADA PELOS Nº 109 E 147 DA RUA HENRIQUE SCHEID

ENGENHO DE DENTRO– XIIIª RA

PROPRIETÁRIO

AUTOR DO PROJETO
ANDREA FIORINI CREA–RJ 127088D

REGIÃO ADMINISTRATIVA	PLANTA AEROFOTOGRAMÉTRICA	ESCALA
XIIIª R.A.		1/500

VISTO ____/____/____

VISTO ____/____/____

VISTO ____/____/____

APROVO ____/____/____

PROCESSO /