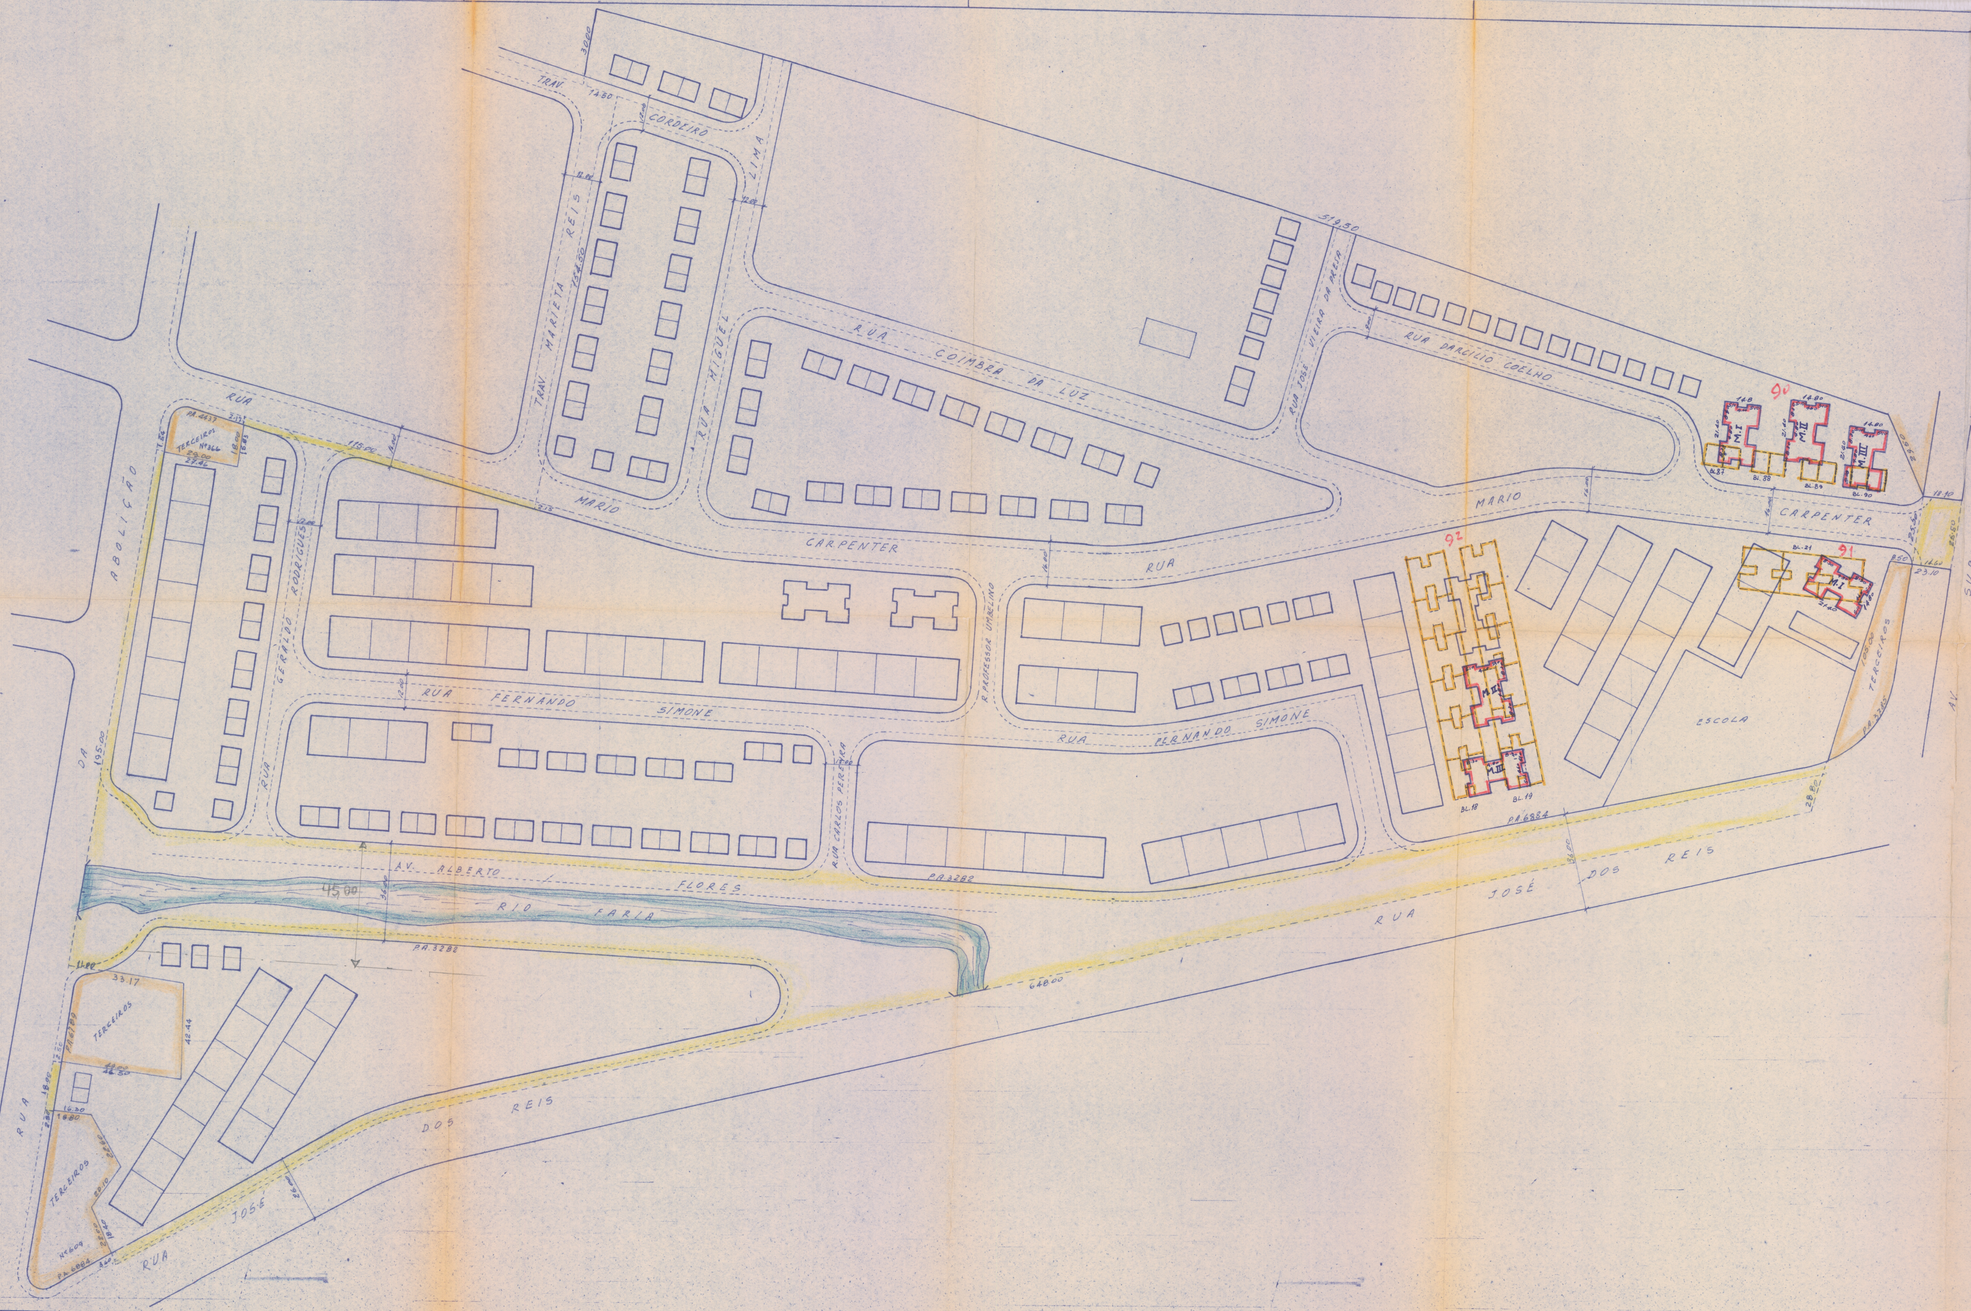

PROC. 7576.026/62
n . 7.257.663/70

PLANTA PARA LEGALIZAÇÃO DE MODIFICAÇÃO DOS BLOCOS 87-88-89 E 90, ATUAL (90) MODULOS I II E III; BLOCO 21 ATUAL (91) MODULO I; BLOCOS 18 E 19 ATUAL (92) MODULOS II E III. TODOS A RUA MARIO CARPENTER ANT. R-8 DE PROPRIEDADE DA RÊDE FERROVIARIA FEDERAL S/A. - ESTRADA DE FERRO CENTRAL DO BRASIL - JNHAÚMA - 2ª D.R.A. ZR-4.

PLANTA DE SITUAÇÃO
ESCALA 1:1000

O PROPRIETARIO _____
RÊDE FERROVIÁRIA FEDERAL S/A

O AUTOR DO PROJETO _____
Mário De Carvalho
ENGENHEIRO ARQUITETO - C - 7[illegible]
Tel. 249-3488