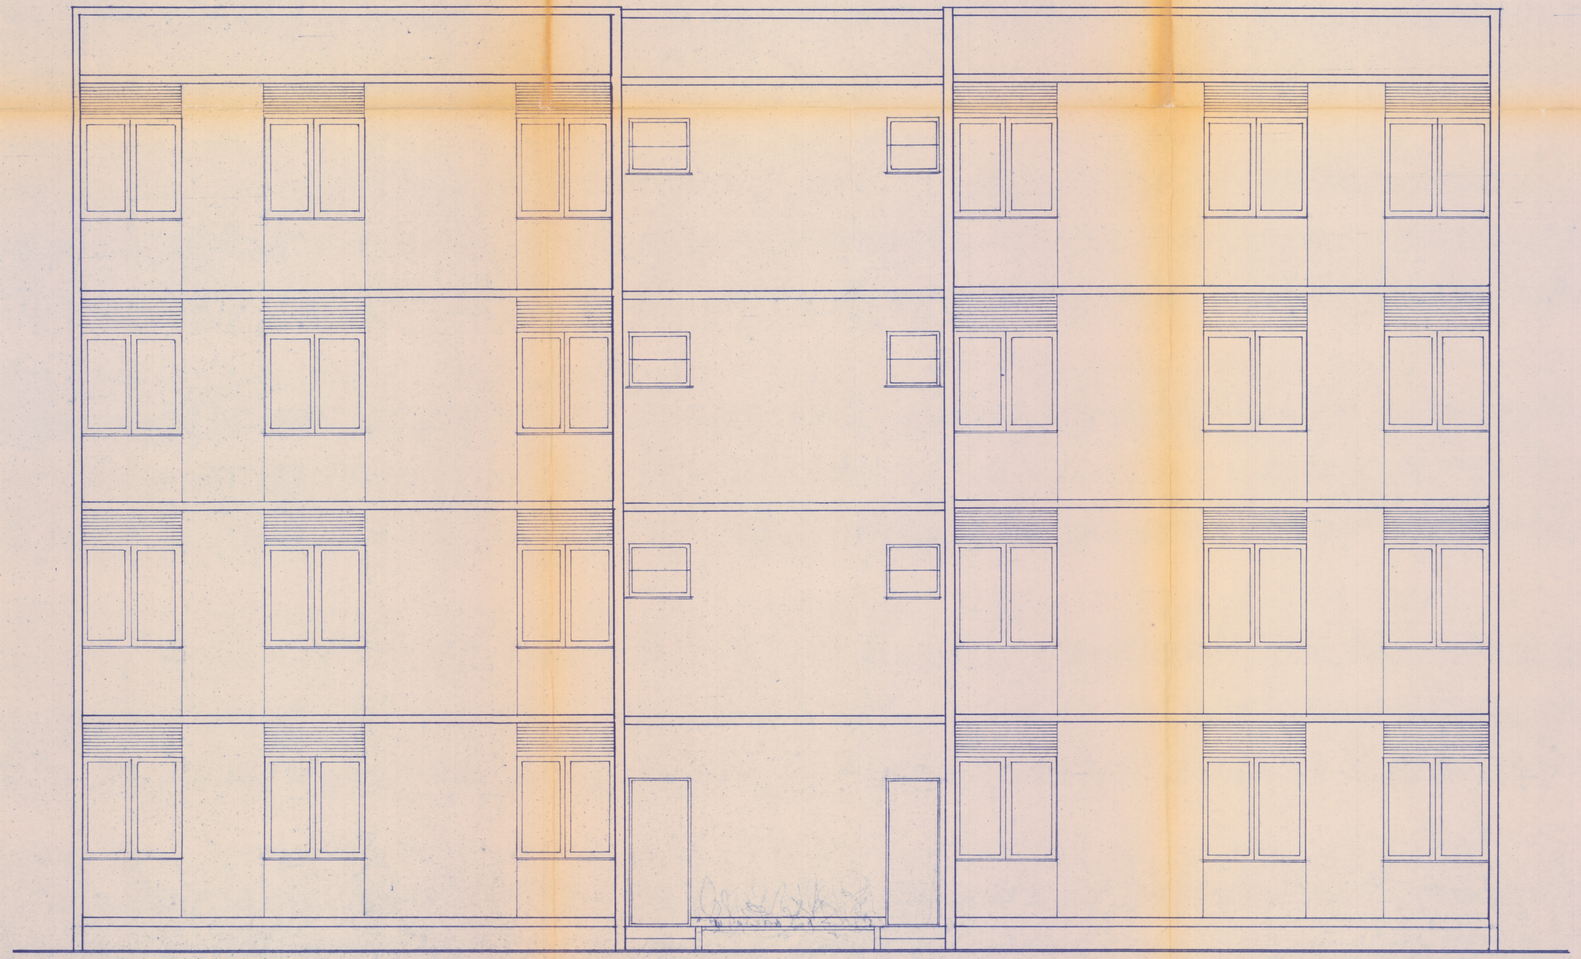

PROC. 7.576.026/62
» . 7.257.663/70

PLANTA PARA LEGALIZAÇÃO DE MODIFICAÇÃO DOS BLOCOS 87-88-89 E 90, ATUAL 90 MODULOS I II E III; BLOCO 21 ATUAL 91 MODULO I; BLOCOS 18 E 19 ATUAL 92 MODULOS II E III, TODOS A RUA MARIO CARPENTER ANT. R-8 DE PROPRIEDADE DA RÊDE FERROVIARIA FEDERAL S/A.- ESTRADA DE FERRO CENTRAL DO BRASIL - JNHAÚMA- XI^A R.A. ZR-4.

FACHADA
E/C. 1:50

O PROPRIETARIO.
RÊDE FERROVIÁRIA FEDERAL S/A

O AUTOR DO PROJETO.
Mário De Cândia
ENGENHEIRO ARQUITETO - C - 788-D
Tel. 249-3488