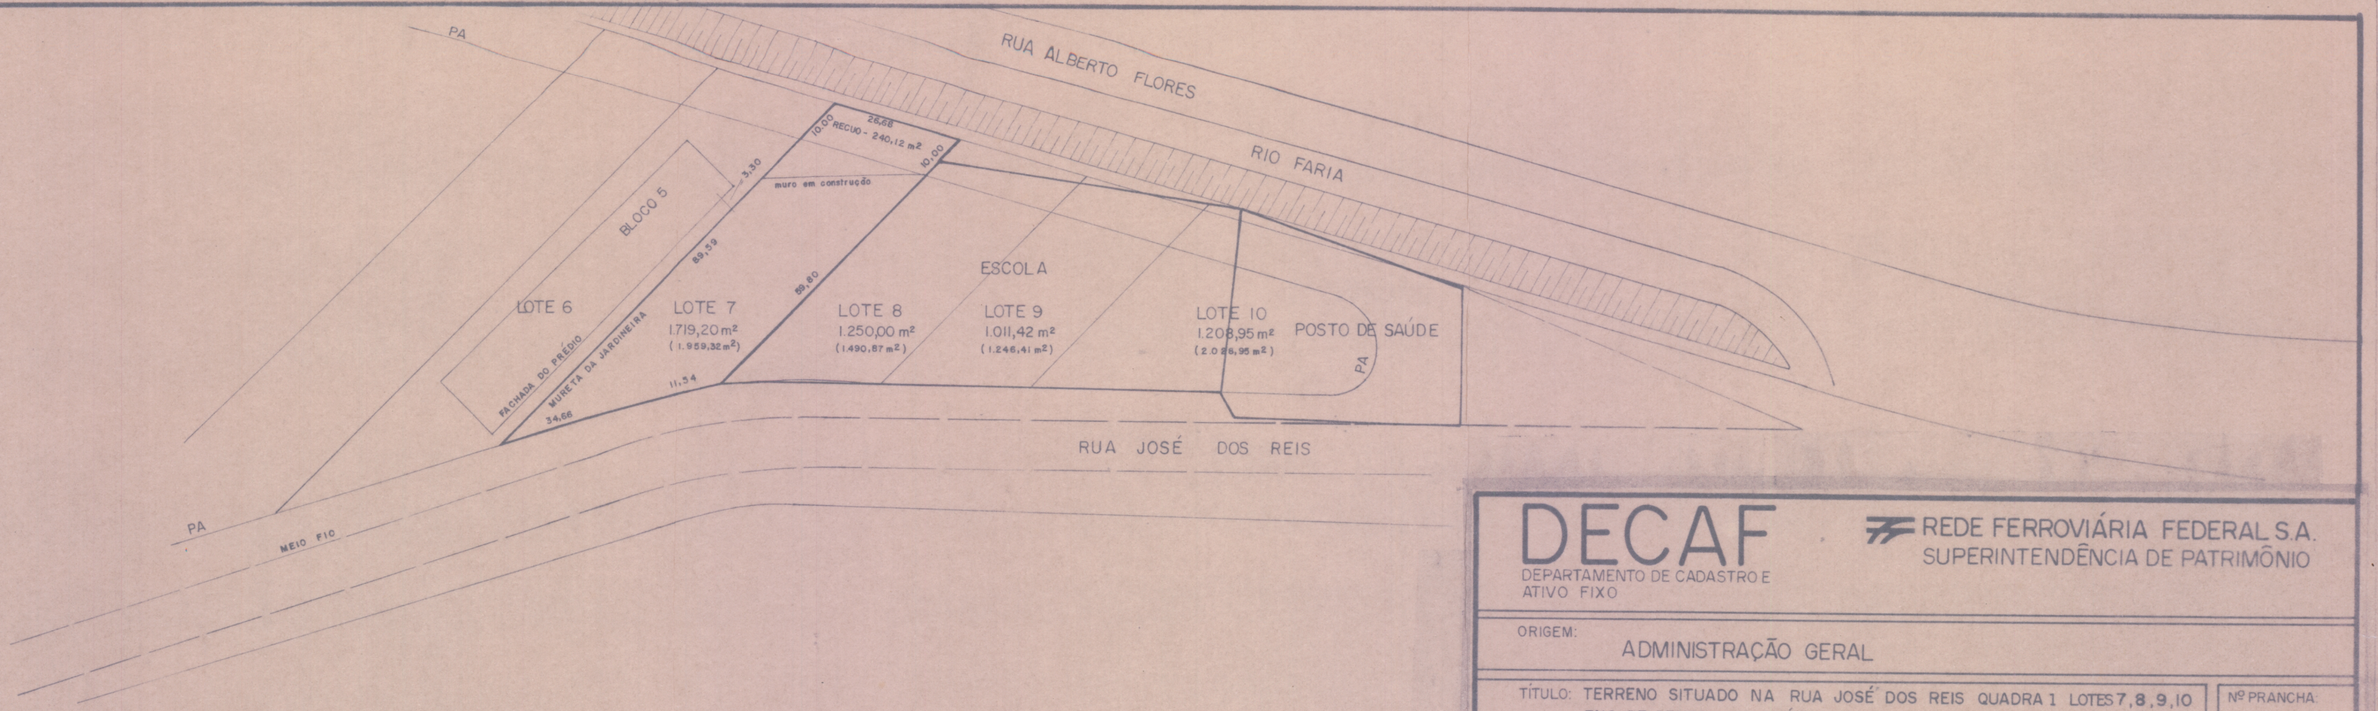


ESCOLA - 3.019,96 m²
POSTO DE SAÚDE - 1.673,95 m²
TOTAL - 4693,91 m²

DECAF

DEPARTAMENTO DE CADASTRO E ATIVO FIXO

REDE FERROVIÁRIA FEDERAL S.A.
SUPERINTENDÊNCIA DE PATRIMÔNIO

ORIGEM: ADMINISTRAÇÃO GERAL

TÍTULO: TERRENO SITUADO NA RUA JOSÉ DOS REIS QUADRA 1 LOTES 7, 8, 9, 10 ENG. DE DENTRO - MUNICÍPIO DO RIO DE JANEIRO / RJ

Nº PRANCHA: 59 DECAF/91

NESTA PRANCHA: PLANTA DE SITUAÇÃO

LEVANTAMENTO: ALBINO FREITAS

COLABORADORES:

ESCALA: 1:1.000

DATA: SET./91

DESENHO: LUIZ CARLOS

VISTO: