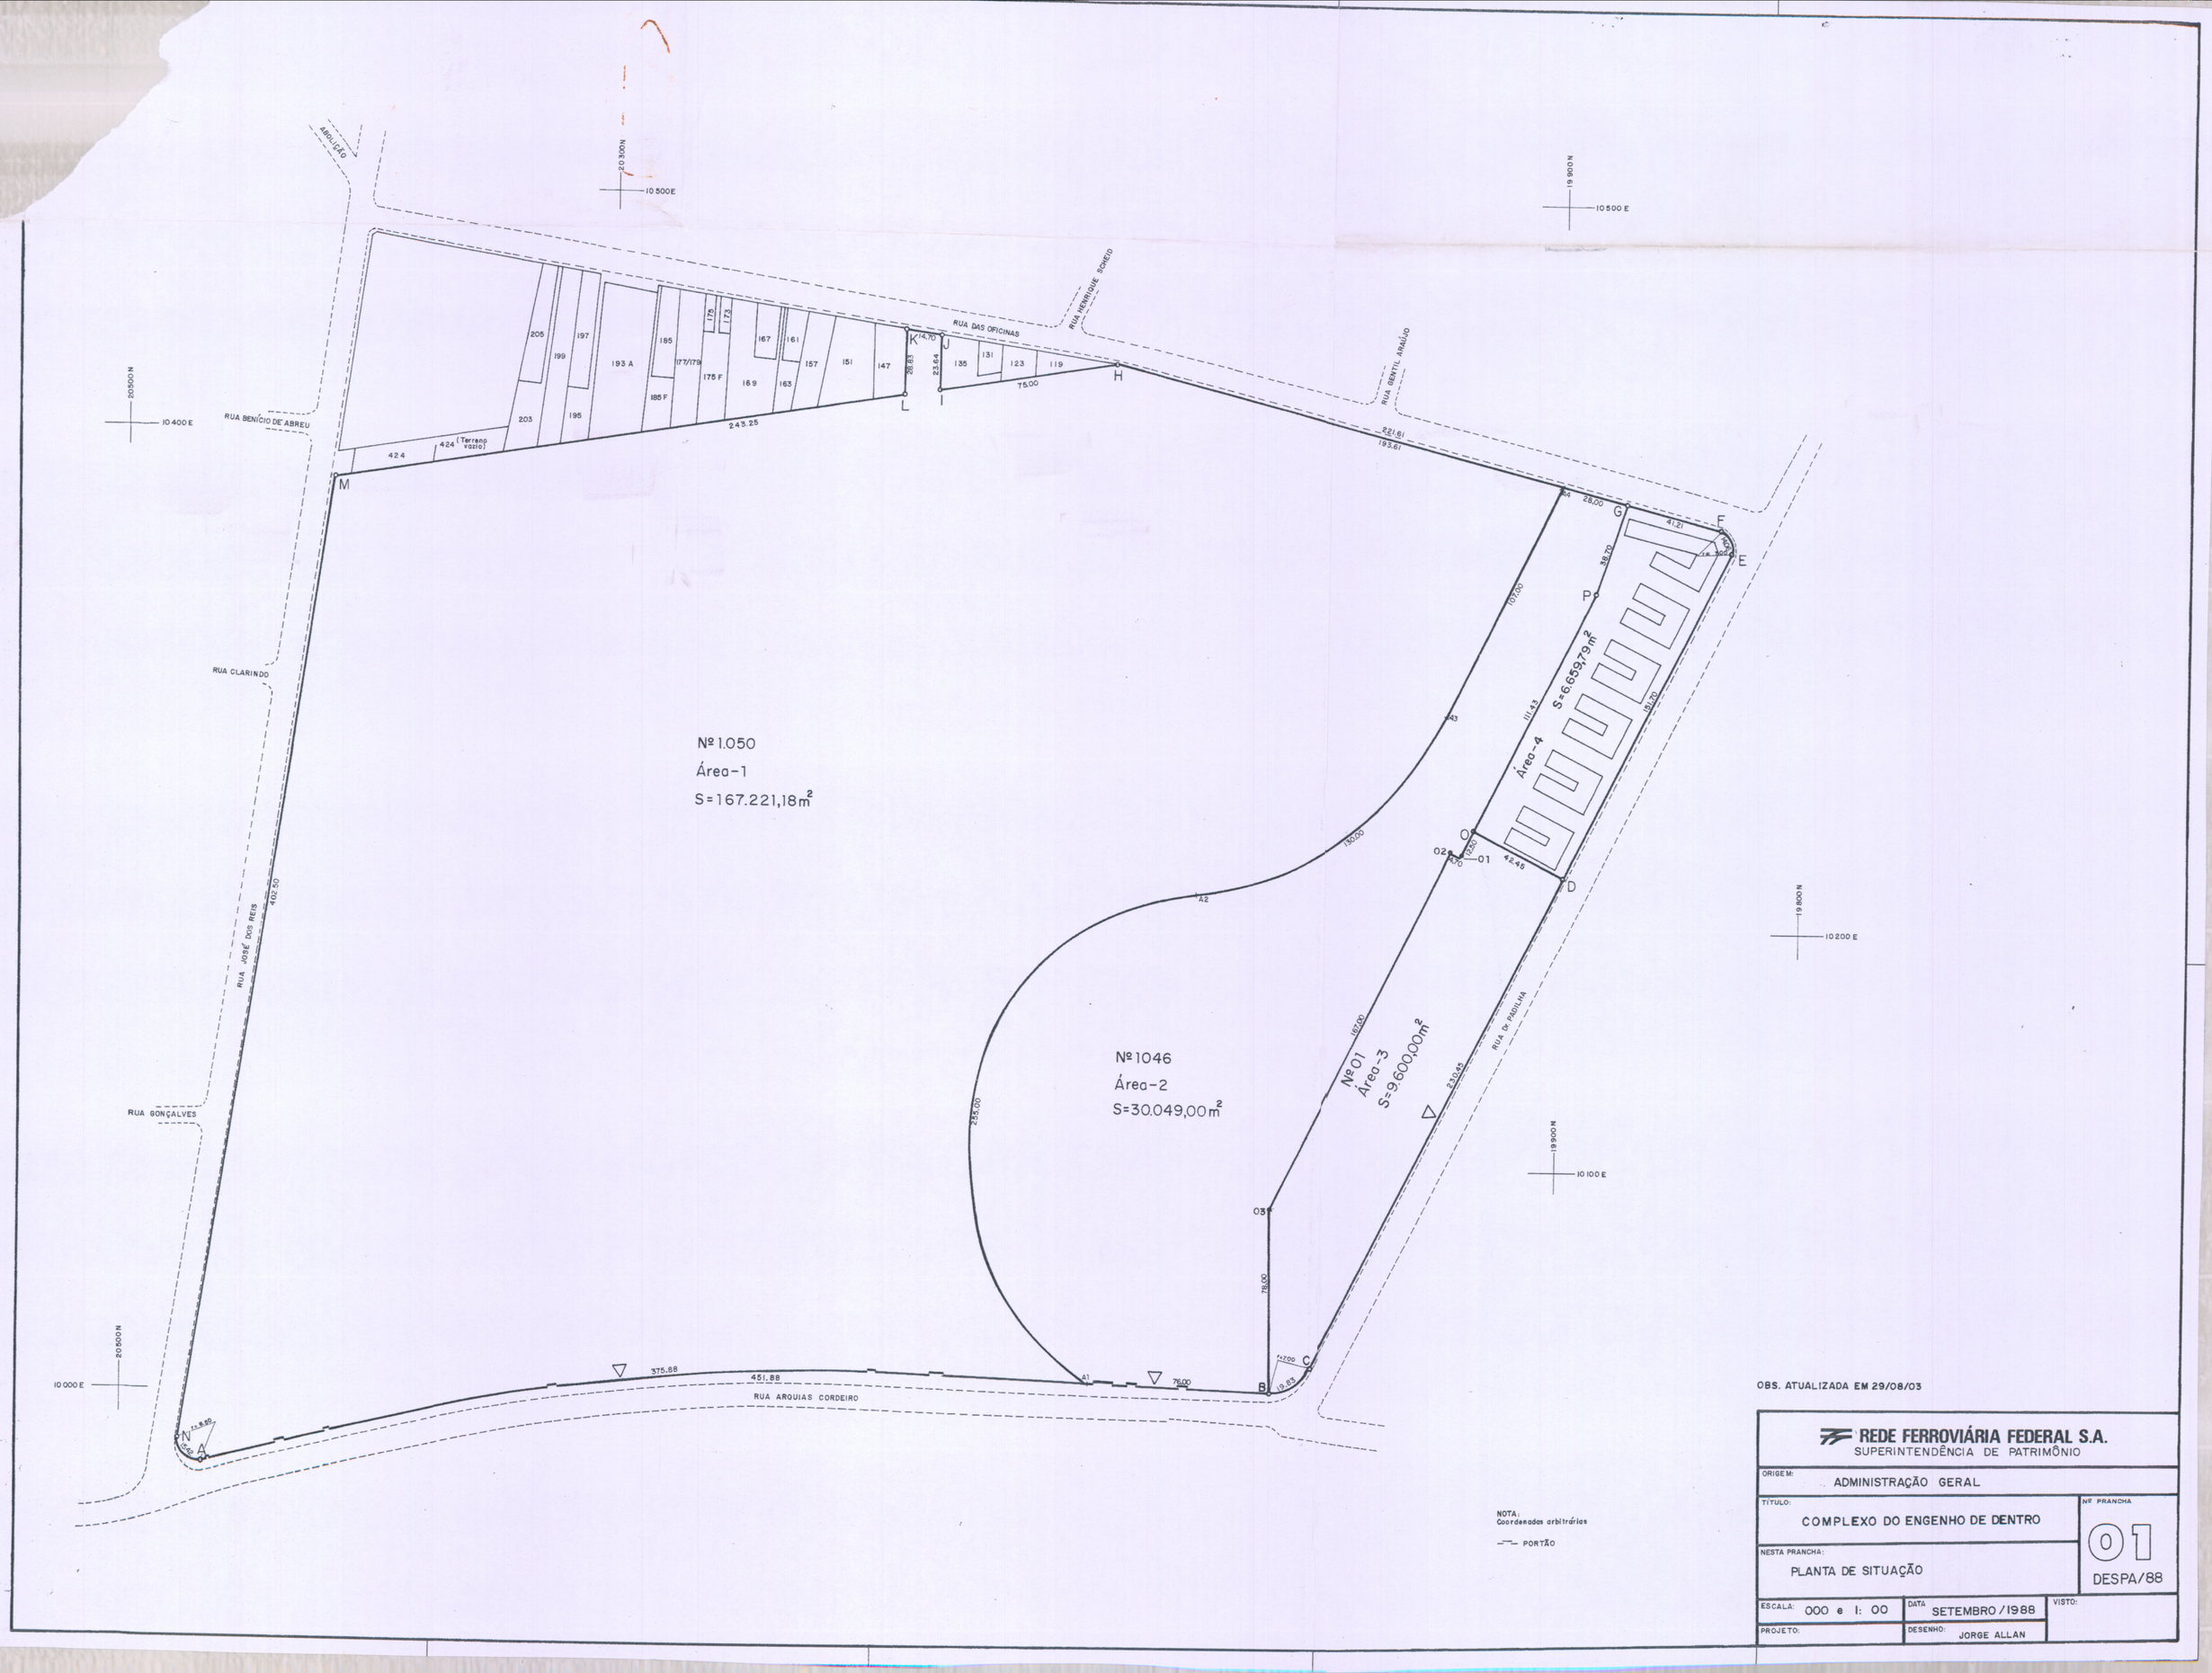

OBS. ATUALIZADA EM 29/08/03

REDE FERROVIÁRIA FEDERAL S.A.
SUPERINTENDÊNCIA DE PATRIMÔNIO

ORIGEM: ADMINISTRAÇÃO GERAL	
TÍTULO: COMPLEXO DO ENGENHO DE DENTRO	Nº PRANCHA 01 DESPA/88
NESTA PRANCHA: PLANTA DE SITUAÇÃO	
ESCALA: 000 e 1: 00	DATA SETEMBRO/1988
PROJETO:	DESENHO: JORGE ALLAN
VISTO:	