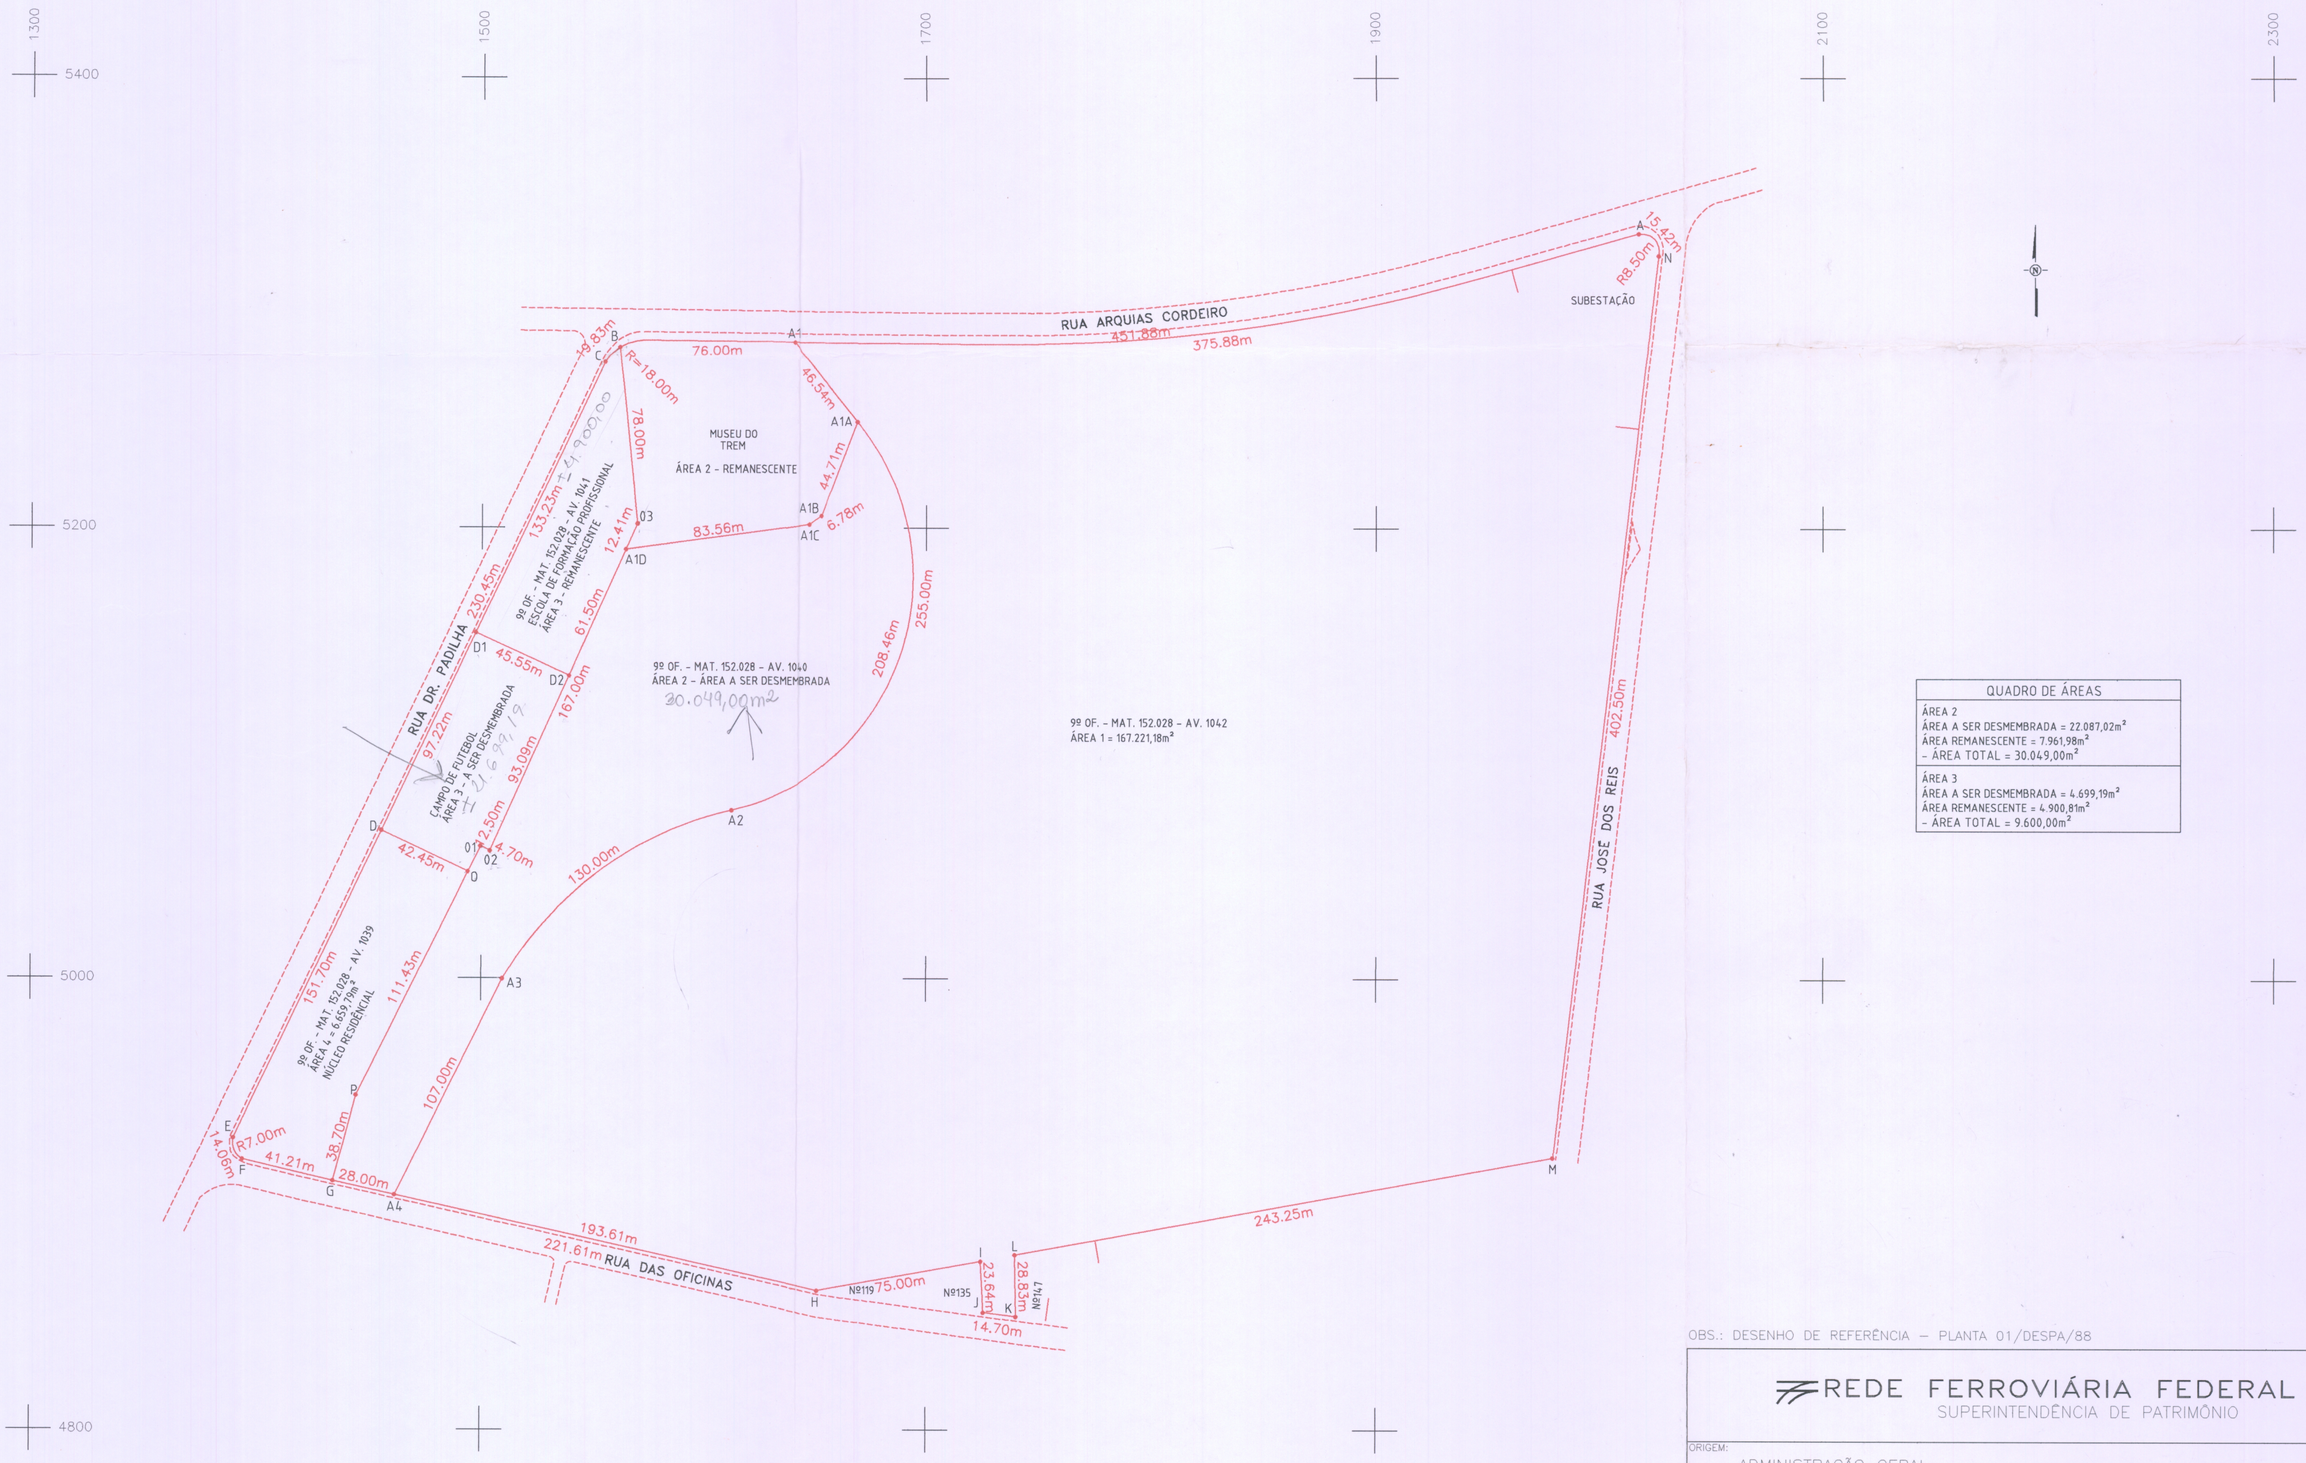

QUADRO DE ÁREAS
ÁREA 2 ÁREA A SER DESMEMBRADA = 22.087,02m² ÁREA REMANESCENTE = 7.961,98m² - ÁREA TOTAL = 30.049,00m²
ÁREA 3 ÁREA A SER DESMEMBRADA = 4.699,19m² ÁREA REMANESCENTE = 4.900,81m² - ÁREA TOTAL = 9.600,00m²

OBS.: DESENHO DE REFERÊNCIA – PLANTA 01/DESPA/88

REDE FERROVIÁRIA FEDERAL S.A.
SUPERINTENDÊNCIA DE PATRIMÔNIO

ORIGEM: ADMINISTRAÇÃO GERAL		
TÍTULO: COMPLEXO DO ENGENHO DE DENTRO		Nº PRANCHA: 01
NESTA PRANCHA: PLANTA DE SITUAÇÃO		
ESCALA: 1:2000	DATA: OUTUBRO/2005	VISTO:
PROJETO:	DESENHO: FELIPE	

Serviço executado por:
meta
serviços técnicos ltda.
tel.: (021) 2204-2264