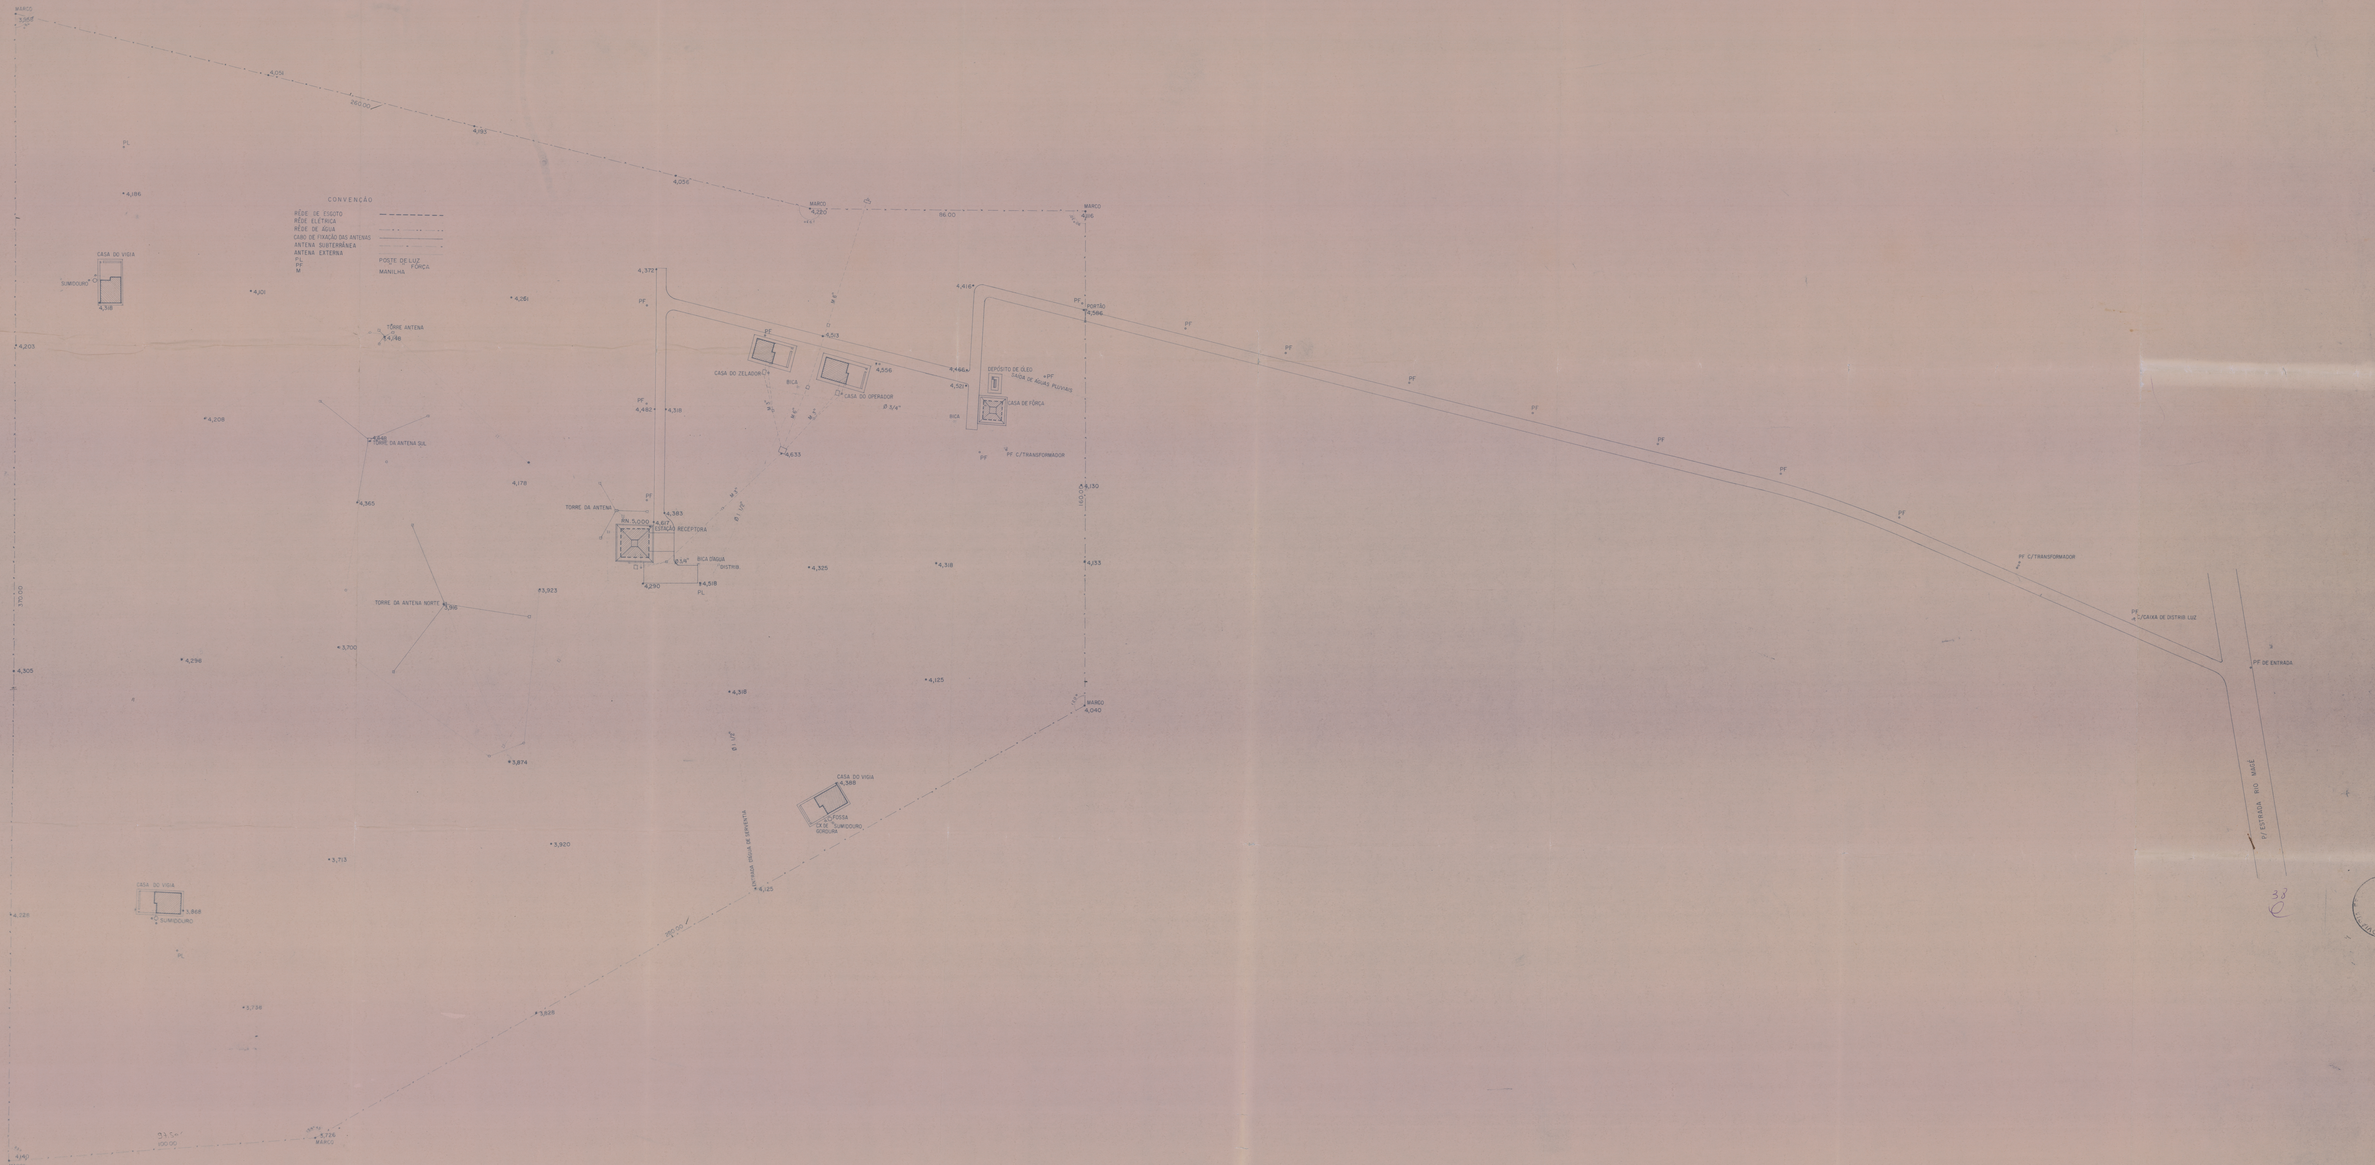

RÊDE FERROVIÁRIA FEDERAL S. A.		
SUPERINTENDÊNCIA	ADMINISTRATIVA	ASSESSÓRIA
PROJETISTA		ÁREA DE LOCALIZAÇÃO DA ESTAÇÃO TRANSMISSORA E RECEPTORA DE BONGABA
DESENHISTA		
COP.		
VISTO	16/6/76	ESC. 1:500
APROV.		SPA/AD-01-01-00