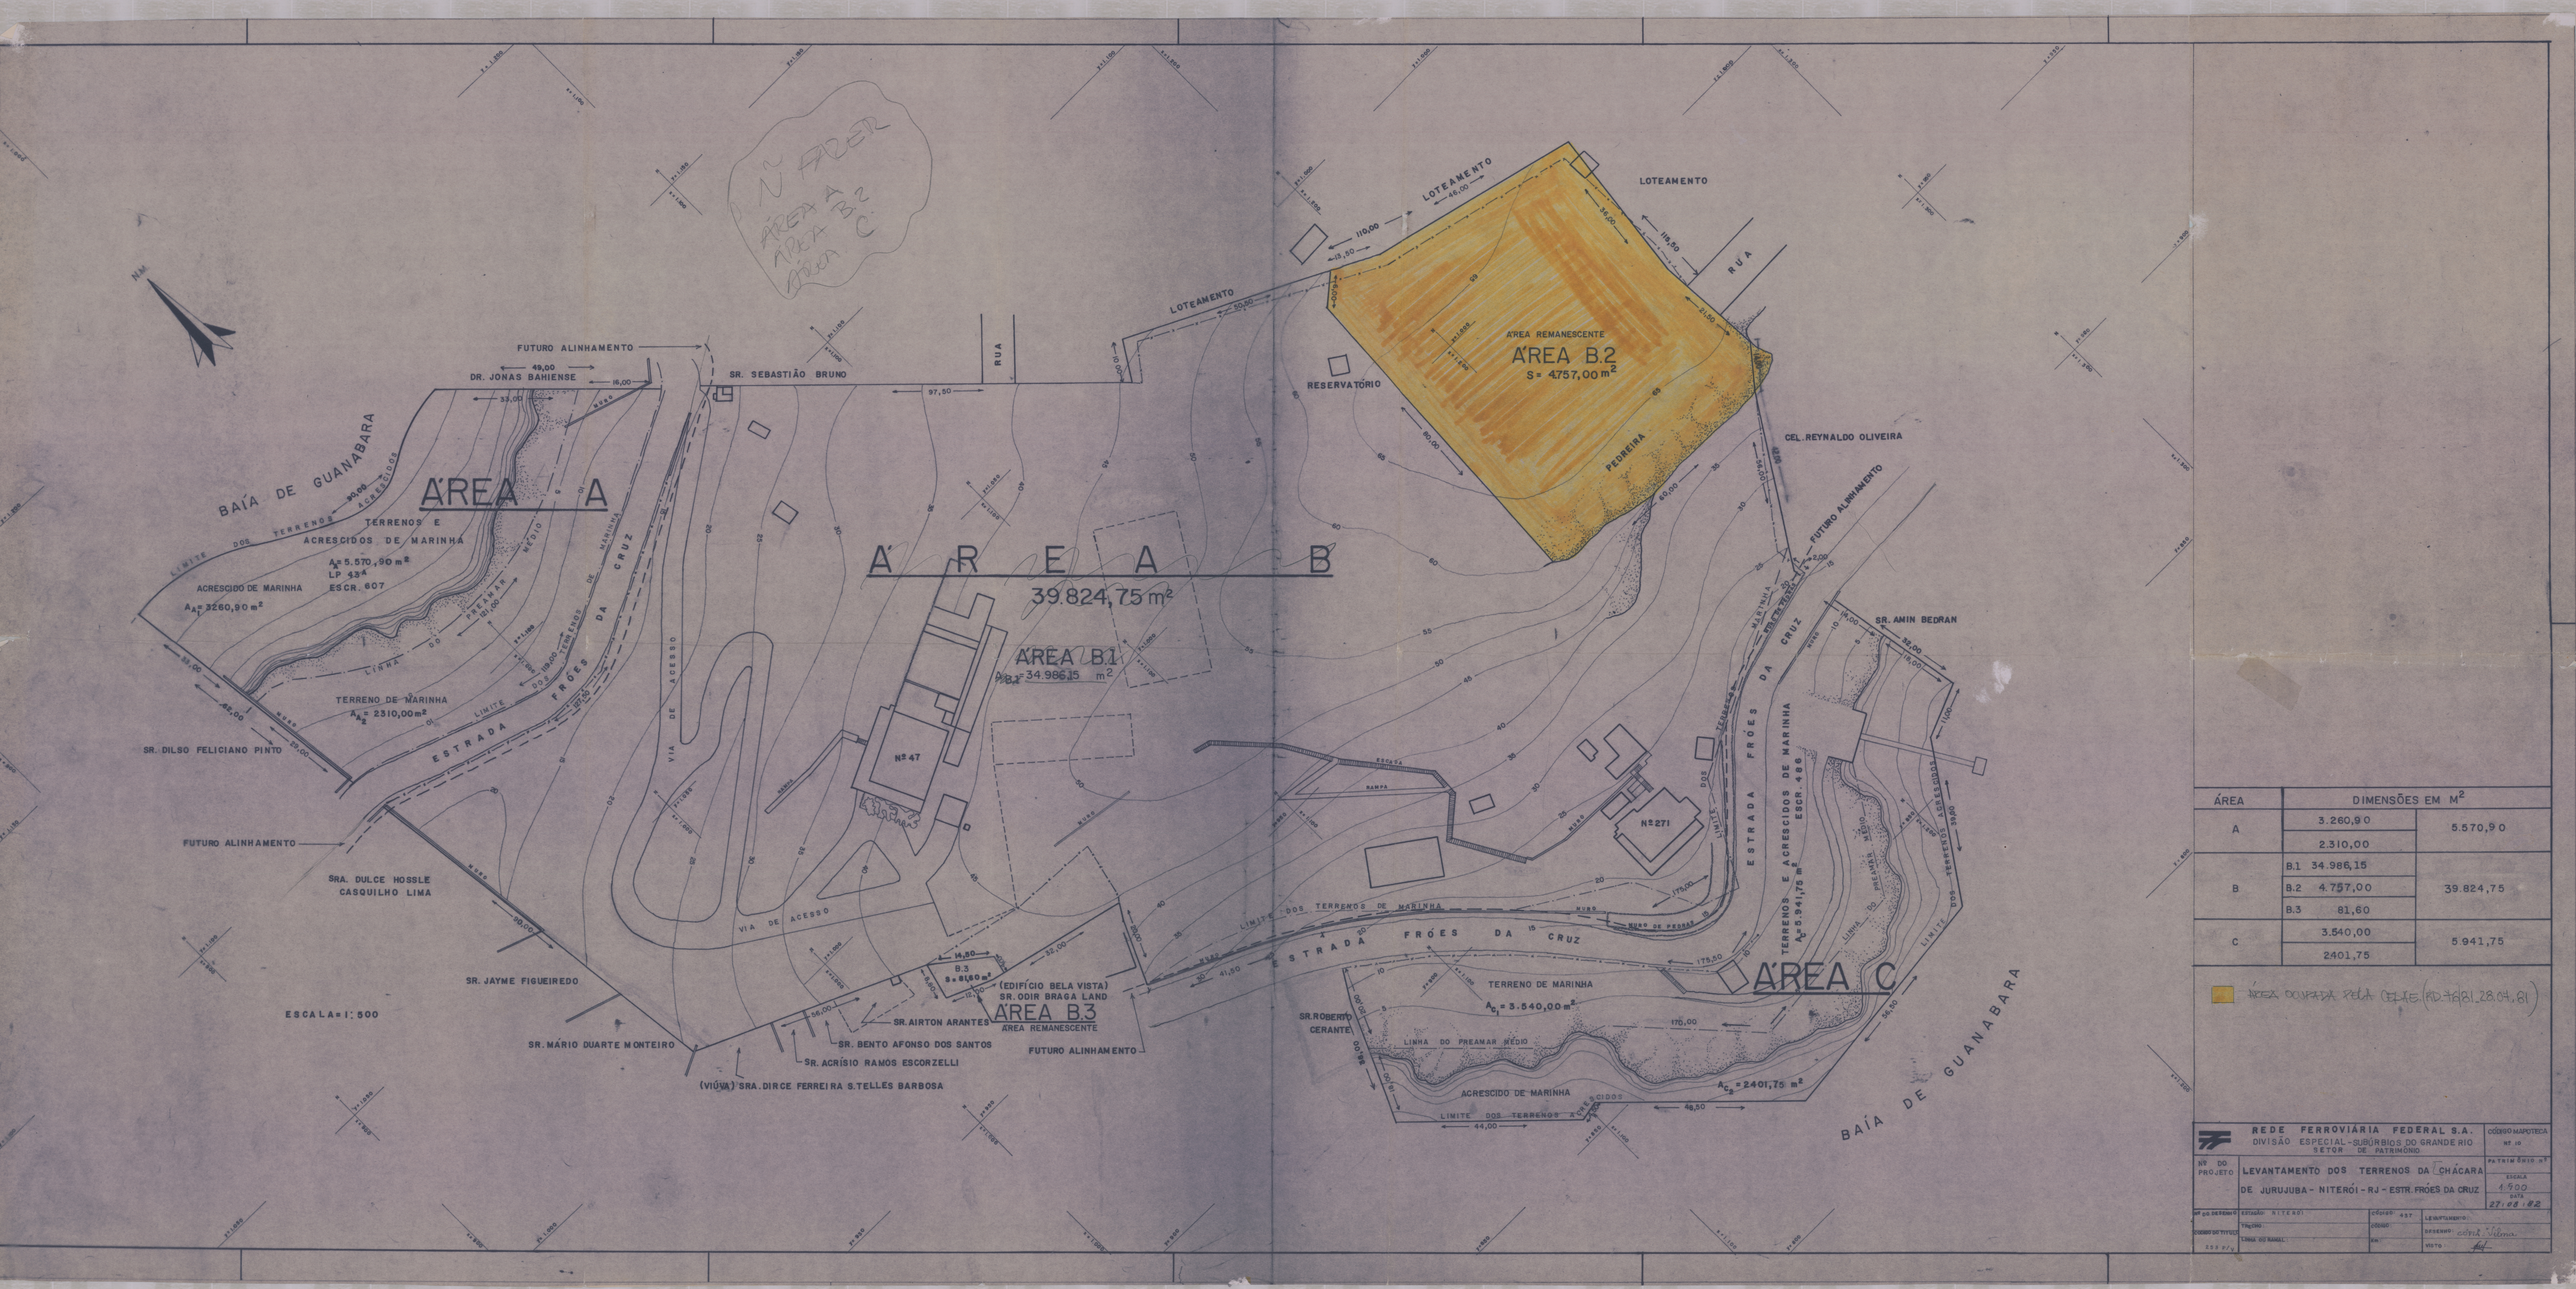


| ÁREA | DIMENSÕES EM M² | |
|---|---|---|
| A | 3.260,90 | 5.570,90 |
| | 2.310,00 | |
| B | B.1 34.986,15 | 39.824,75 |
| | B.2 4.757,00 | |
| | B.3 81,60 | |
| C | 3.540,00 | 5.941,75 |
| | 2401,75 | |

ÁREA DOADA PELA CELIE (RD-16/81, 28.04.81)

REDE FERROVIÁRIA FEDERAL S.A.
DIVISÃO ESPECIAL - SUBÚRBIOS DO GRANDE RIO
SETOR DE PATRIMÔNIO

CÓDIGO MAPOTECA RF 10

Nº DO PROJETO

LEVANTAMENTO DOS TERRENOS DA CHÁCARA DE JURUJUBA - NITERÓI - RJ - ESTR. FRÓES DA CRUZ

PATRIMÔNIO Nº

ESCALA 1/500

DATA 27.08.82

Nº DO DESENHO | ESTAÇÃO: NITERÓI | CÓDIGO 457 | LEVANTAMENTO:
CÓDIGO DO TITULO | TRECHO | CÓDIGO | DESENHO: Ana Vilma
RSB 87/4 | LINHA DO RAMAL | KM: | VISTO: