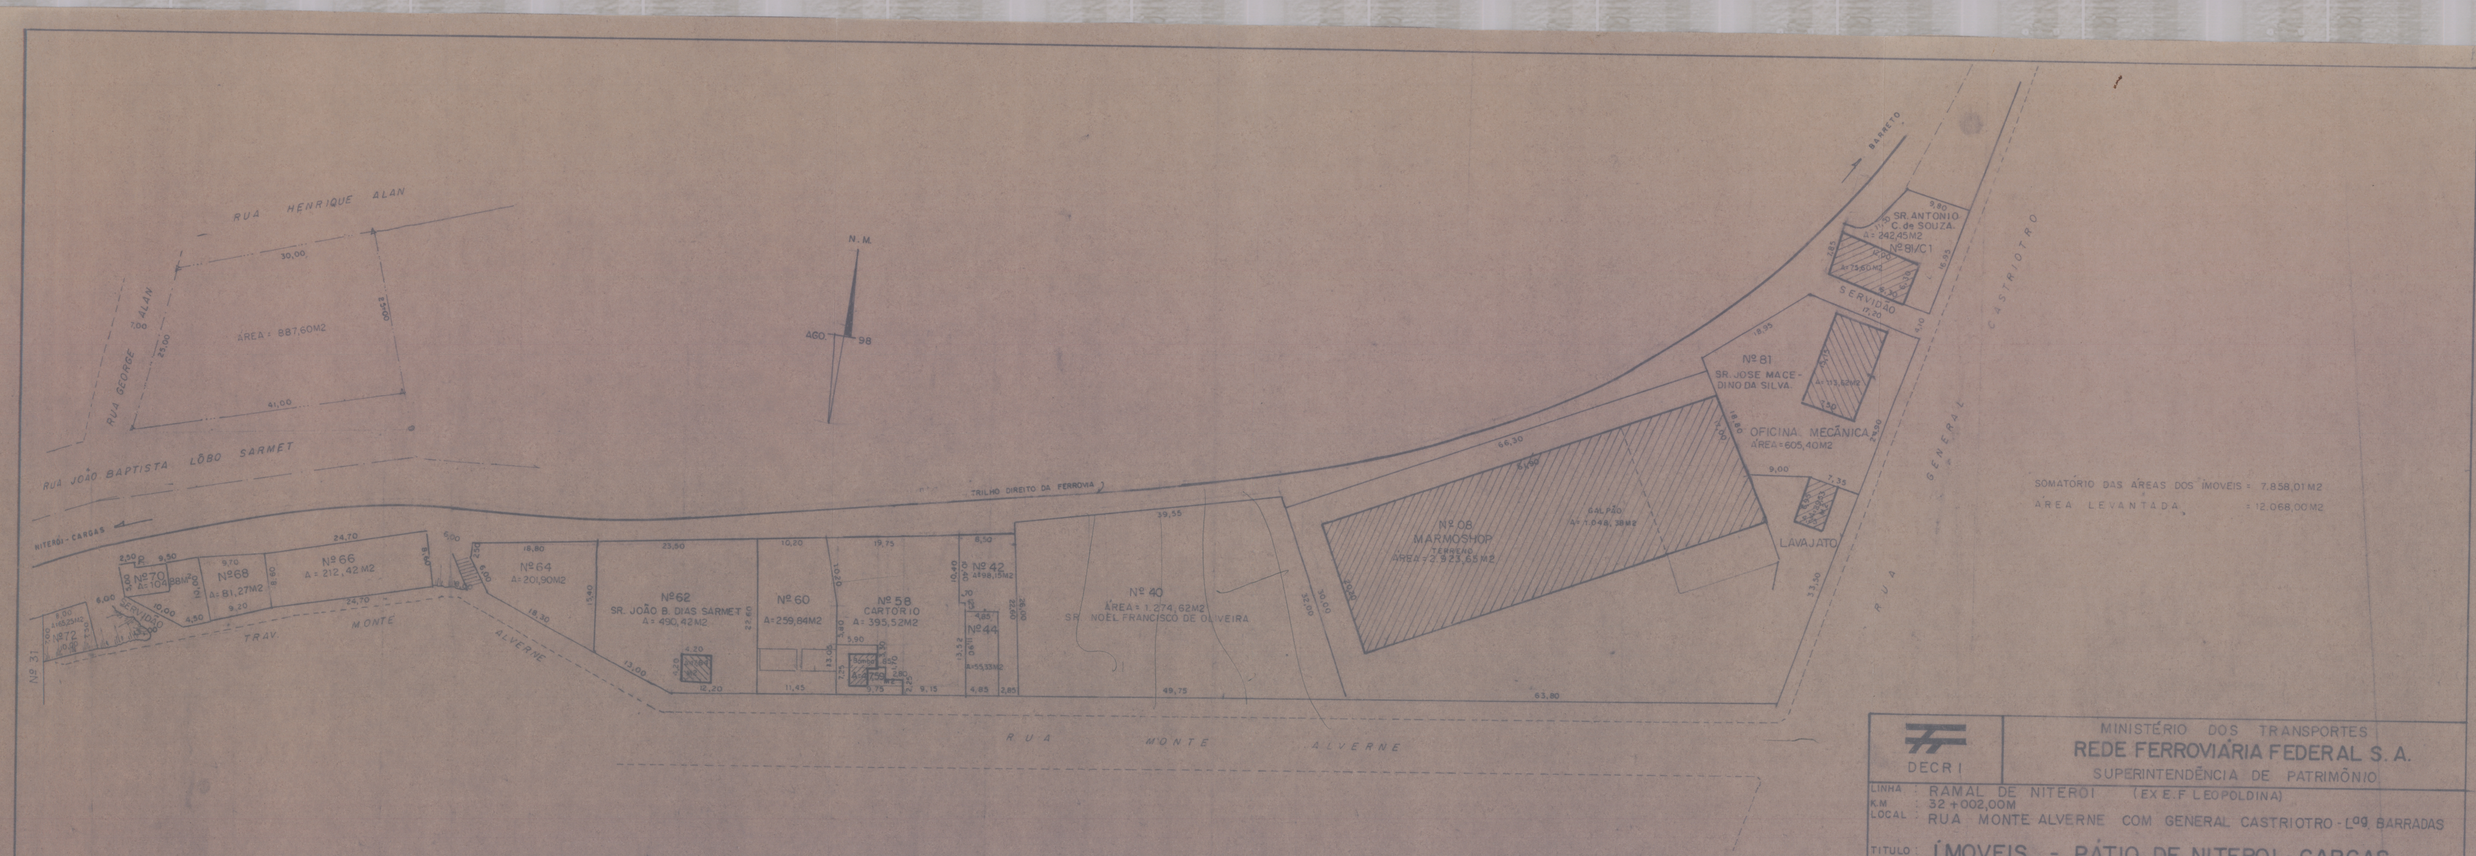

MINISTÉRIO DOS TRANSPORTES
REDE FERROVIÁRIA FEDERAL S.A.
SUPERINTENDÊNCIA DE PATRIMÔNIO
DECRI

LINHA : RAMAL DE NITERÓI (EX E.F LEOPOLDINA)
KM : 32+002,00M
LOCAL : RUA MONTE ALVERNE COM GENERAL CASTRIOTRO - Lºs BARRADAS

TÍTULO: ÍMOVEIS - PÁTIO DE NITERÓI - CARGAS.
(PARTE)

LEVANTADO EM 8/98	ESCALA:	Nº	CONFERIDO:
TOPÓGRAFO HUDSON e JUCY	1:500		VISTO
DESENHISTA Hudson		FOLHA	APROVADO:
		PRANCHA	APROVADO: