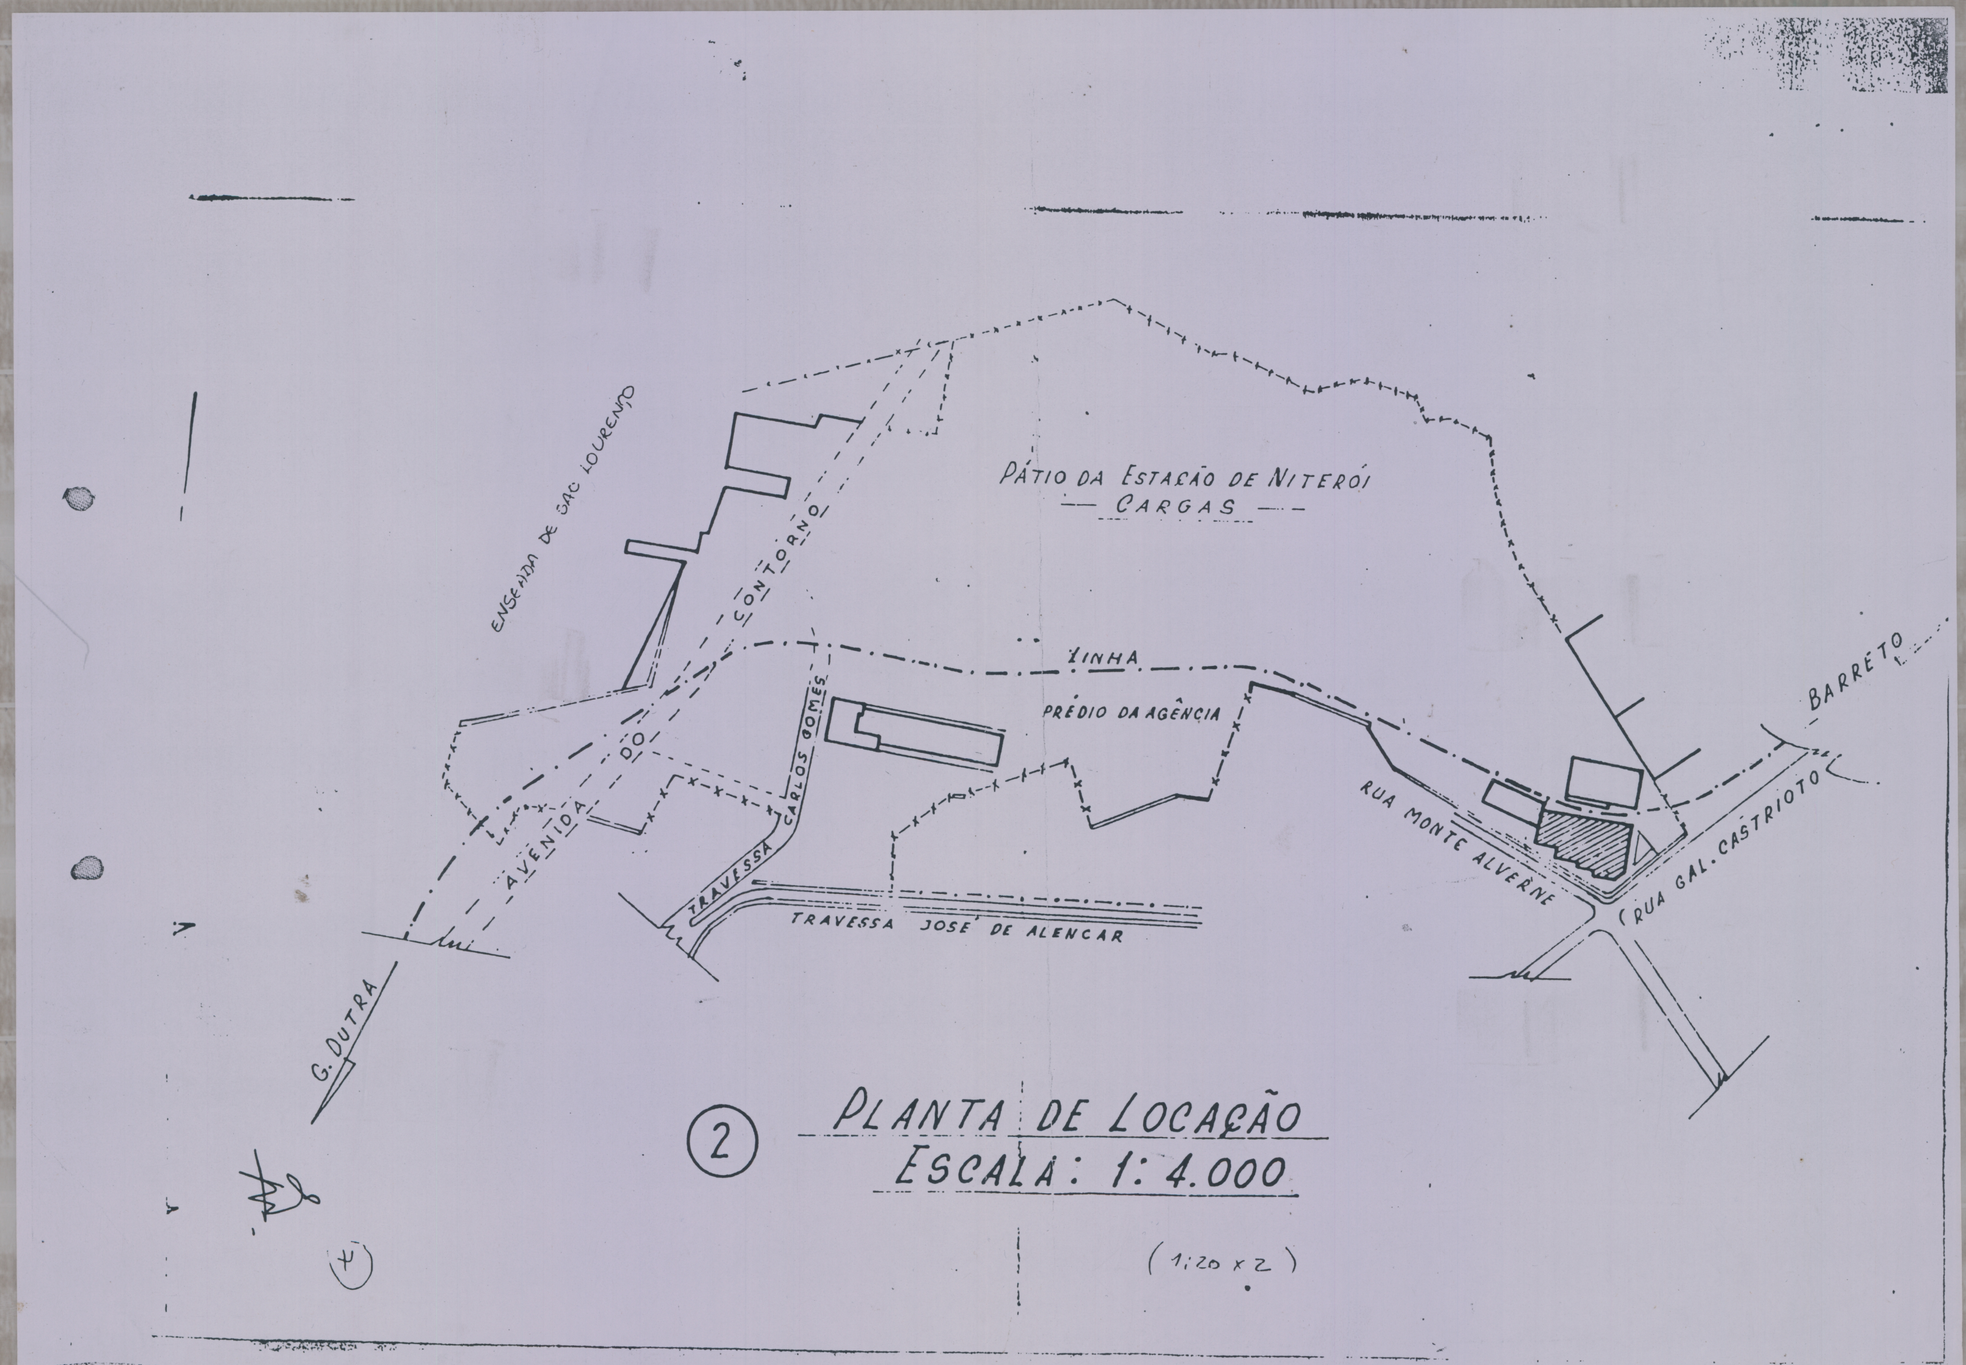

(2) PLANTA DE LOCAÇÃO
ESCALA: 1:4.000

(1:20 x 2)