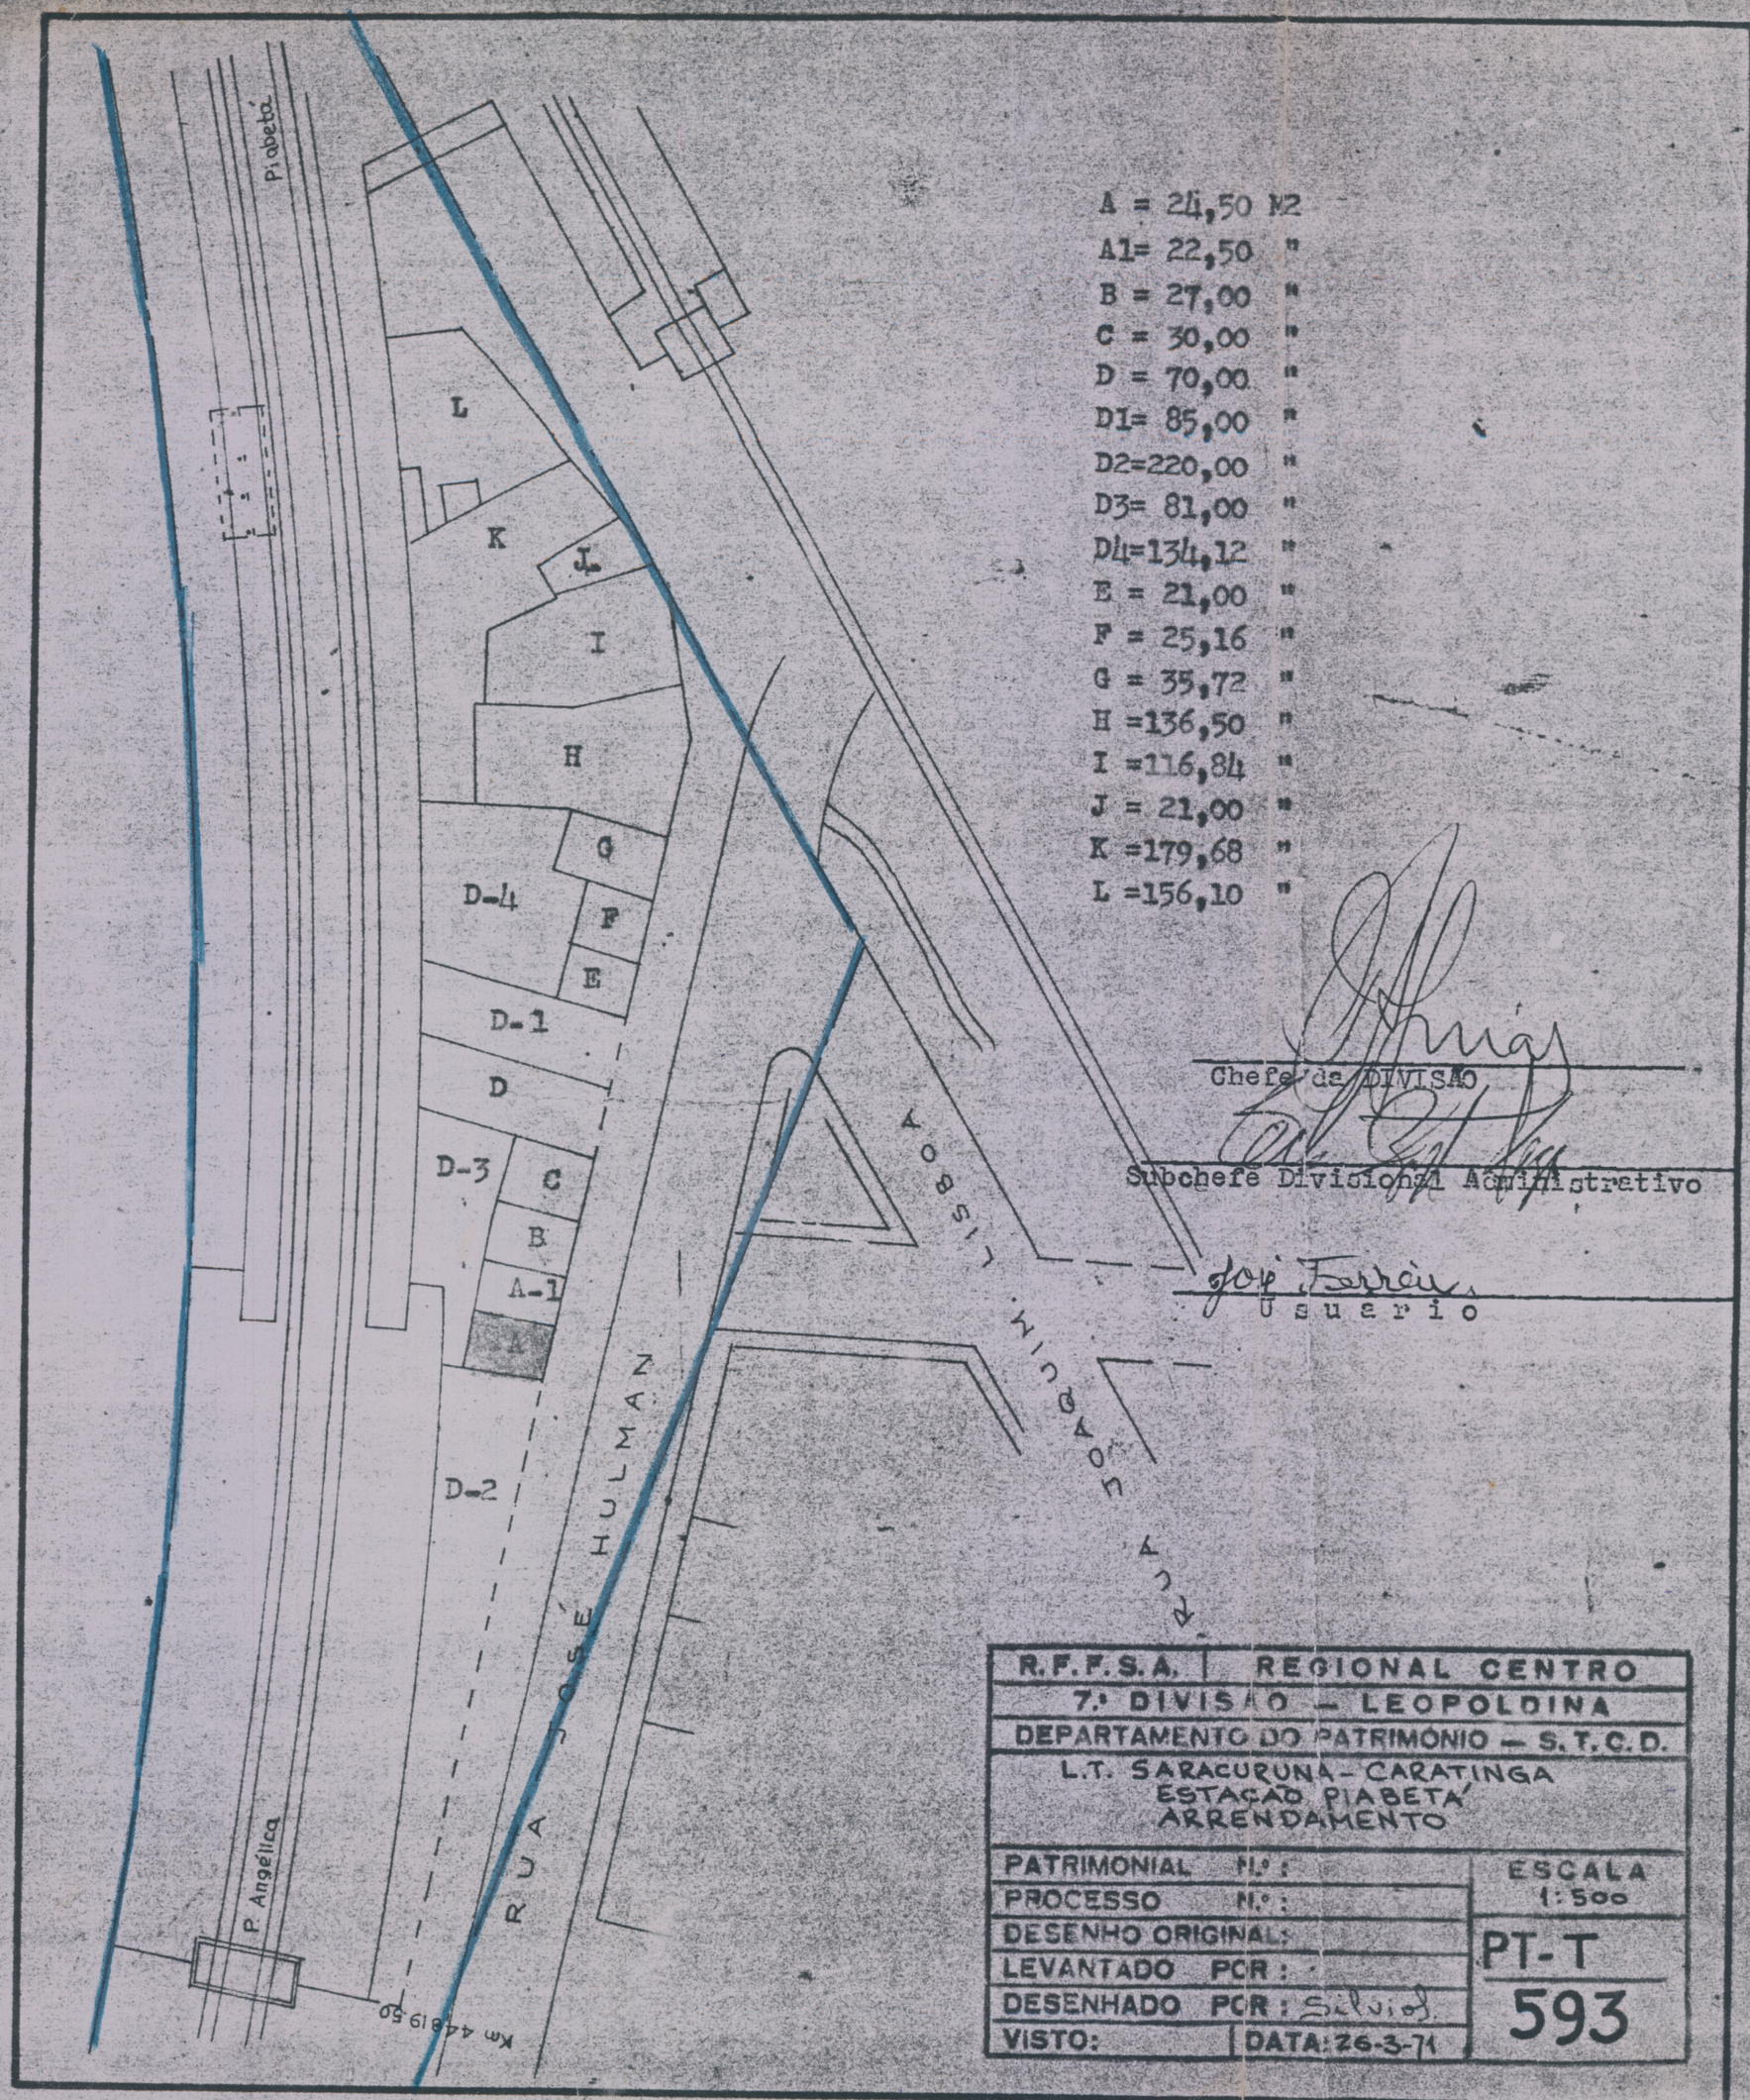

A = 24,50 M2
A1= 22,50 "
B = 27,00 "
C = 30,00 "
D = 70,00 "
D1= 85,00 "
D2=220,00 "
D3= 81,00 "
D4=134,12 "
E = 21,00 "
F = 25,16 "
G = 35,72 "
H =136,50 "
I =116,84 "
J = 21,00 "
K =179,68 "
L =156,10 "

Chefe da DIVISÃO

Subchefe Divisional Administrativo

José Ferreira
Usuario

R.F.F.S.A. | REGIONAL CENTRO	
7.ª DIVISÃO — LEOPOLDINA	
DEPARTAMENTO DO PATRIMÔNIO — S.T.C.D.	
L.T. SARACURUNA - CARATINGA ESTAÇÃO PIABETÁ ARRENDAMENTO	
PATRIMONIAL N.º :	ESCALA 1:500
PROCESSO N.º :	
DESENHO ORIGINAL:	PT-T
LEVANTADO POR :	
DESENHADO POR : Silvio	593
VISTO: | DATA: 26-3-71	