
Cont. 2497 UA 99

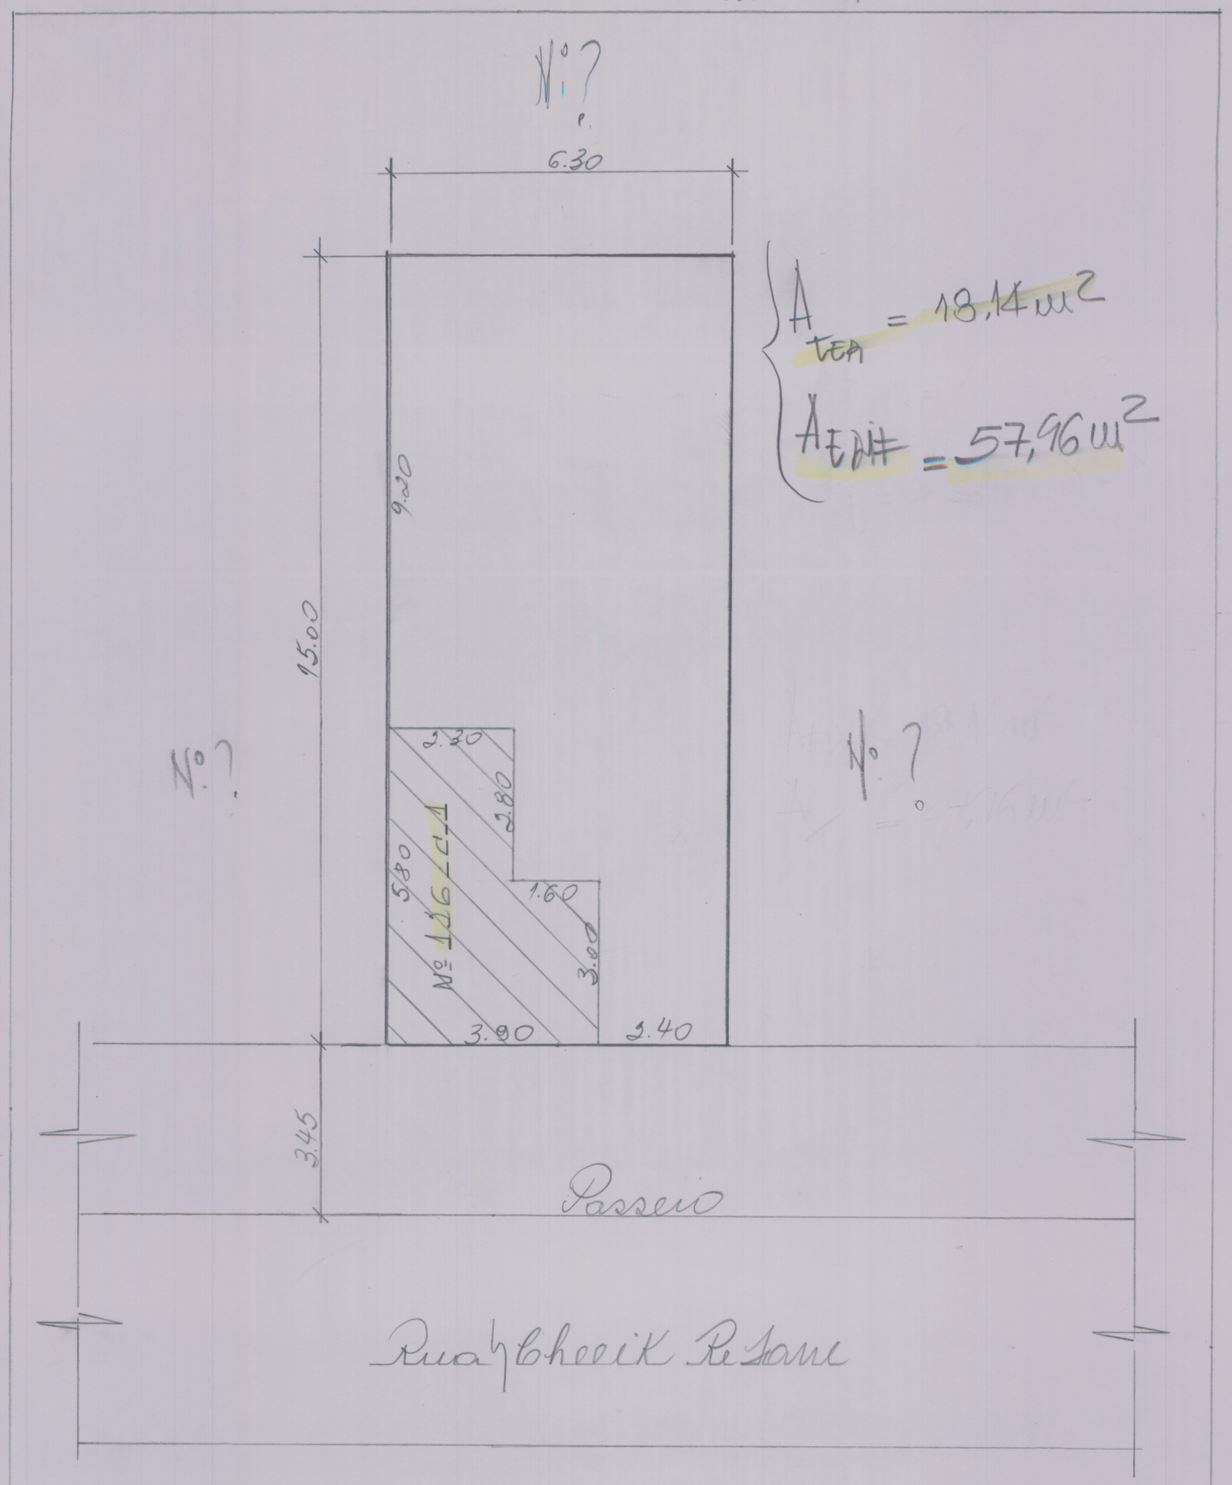

Bairro Taperi

Escala: 1:125

CHEICK RESSANE

BP's 7.202.447-0
7.005.091-0

Processo Nº 130.919