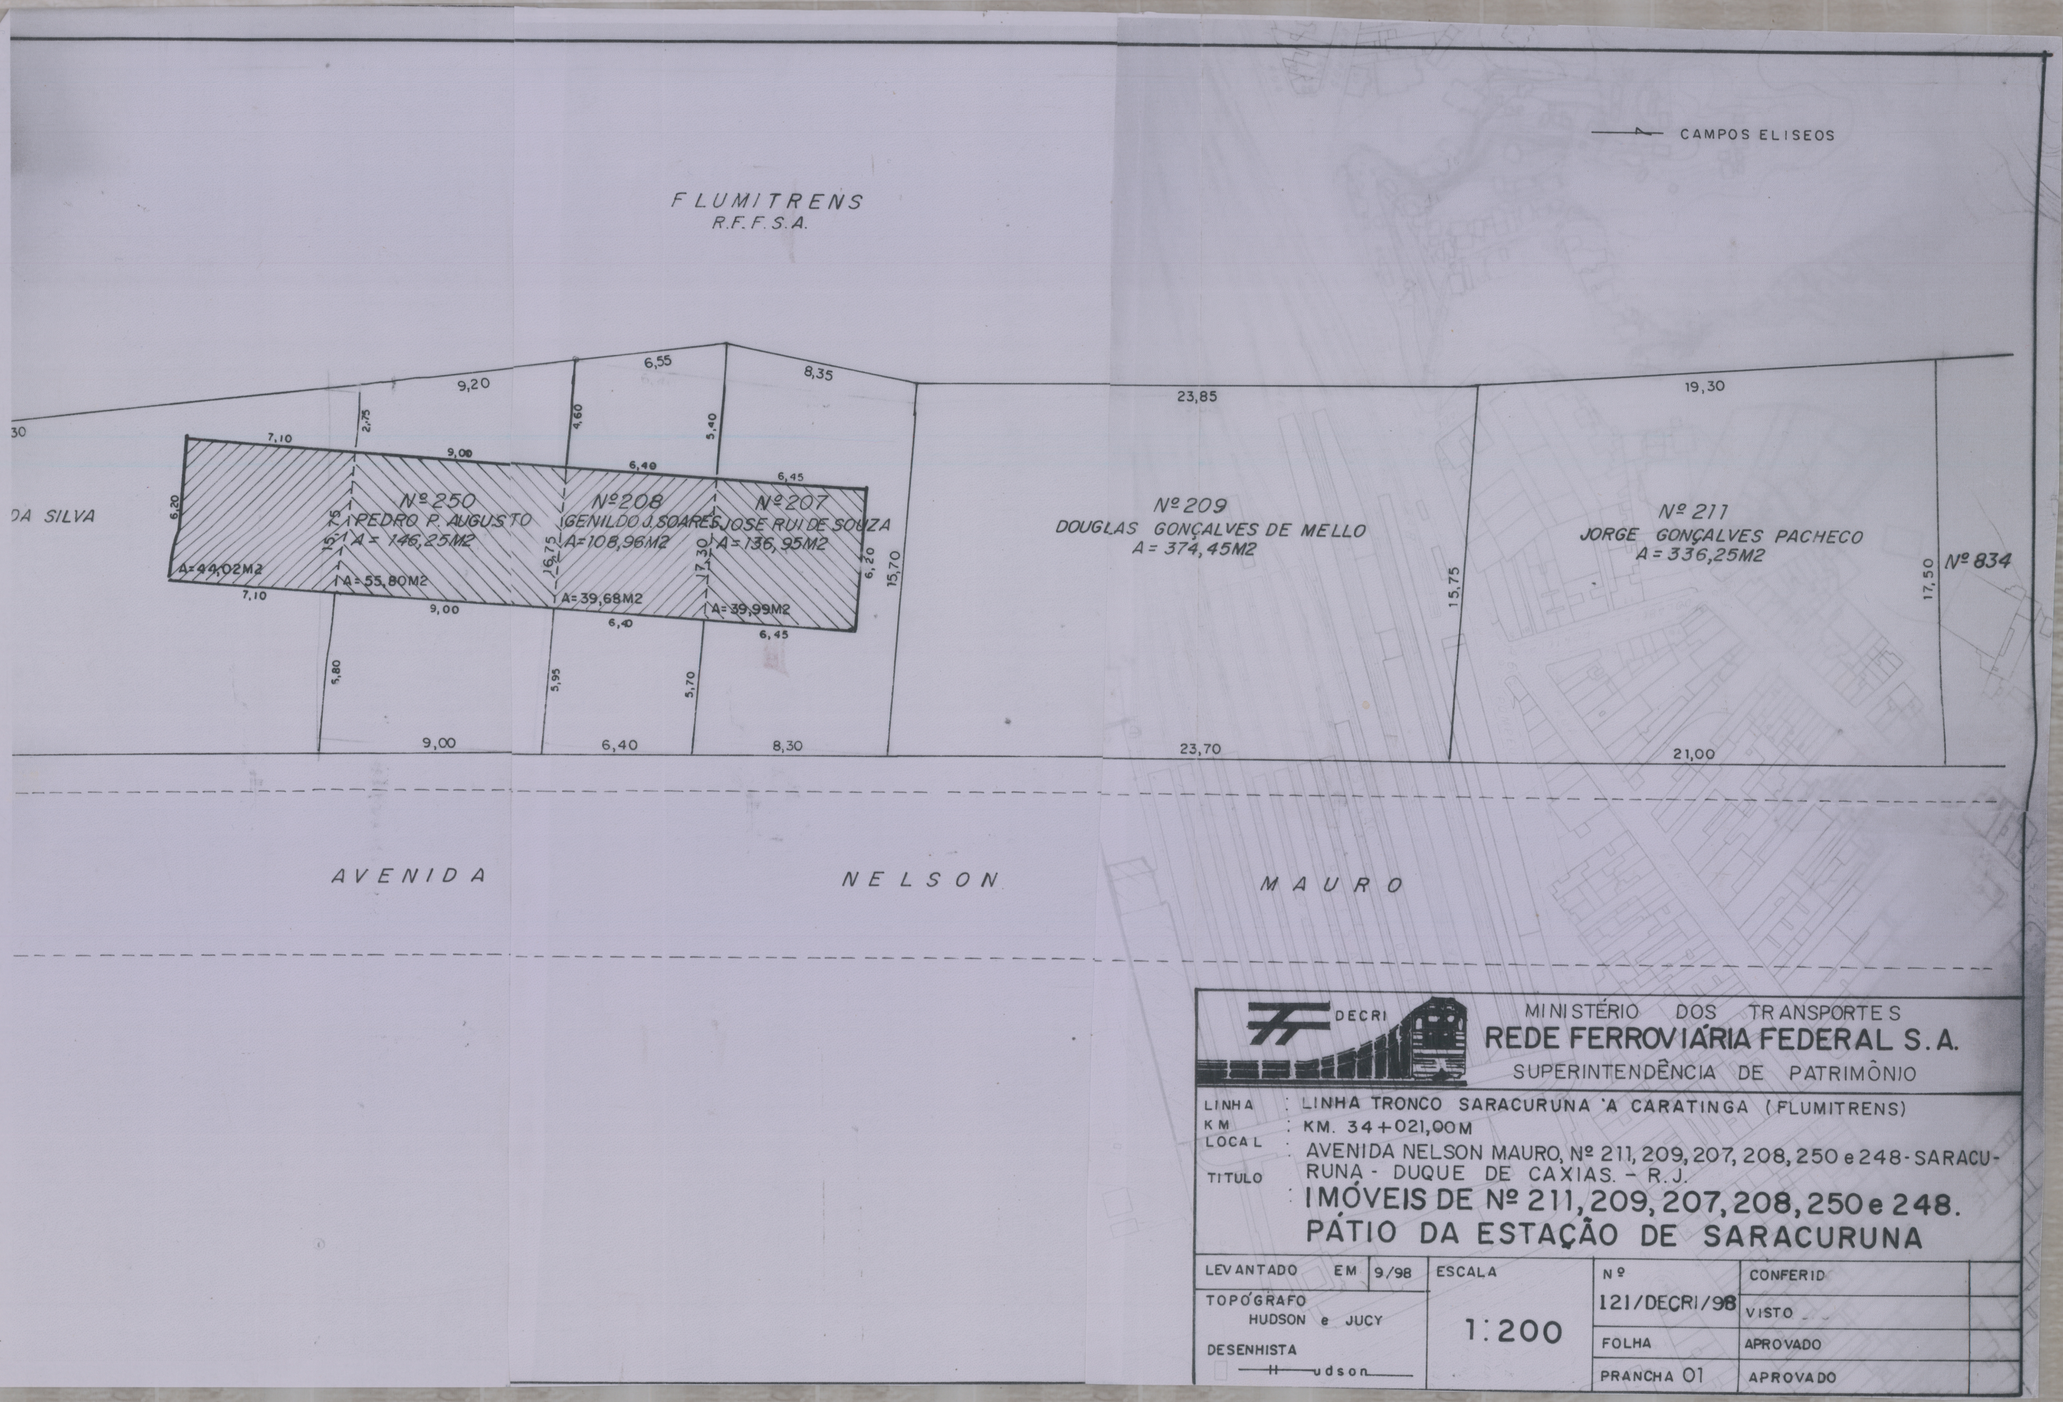


DECRI

MINISTÉRIO DOS TRANSPORTES

**REDE FERROVIÁRIA FEDERAL S.A.**

SUPERINTENDÊNCIA DE PATRIMÔNIO

LINHA : LINHA TRONCO SARACURUNA A CARATINGA (FLUMITRENS)

KM : KM. 34+021,00M

LOCAL : AVENIDA NELSON MAURO, Nº 211, 209, 207, 208, 250 e 248 - SARACURUNA - DUQUE DE CAXIAS. - R.J.

TITULO : **IMÓVEIS DE Nº 211, 209, 207, 208, 250 e 248.**
**PÁTIO DA ESTAÇÃO DE SARACURUNA**

| | | | | | |
|---|---|---|---|---|---|
| LEVANTADO EM | 9/98 | ESCALA | Nº | CONFERID | |
| TOPÓGRAFO HUDSON e JUCY | | 1:200 | 121/DECRI/98 | VISTO | |
| DESENHISTA Hudson | | | FOLHA | APROVADO | |
| | | | PRANCHA 01 | APROVADO | |