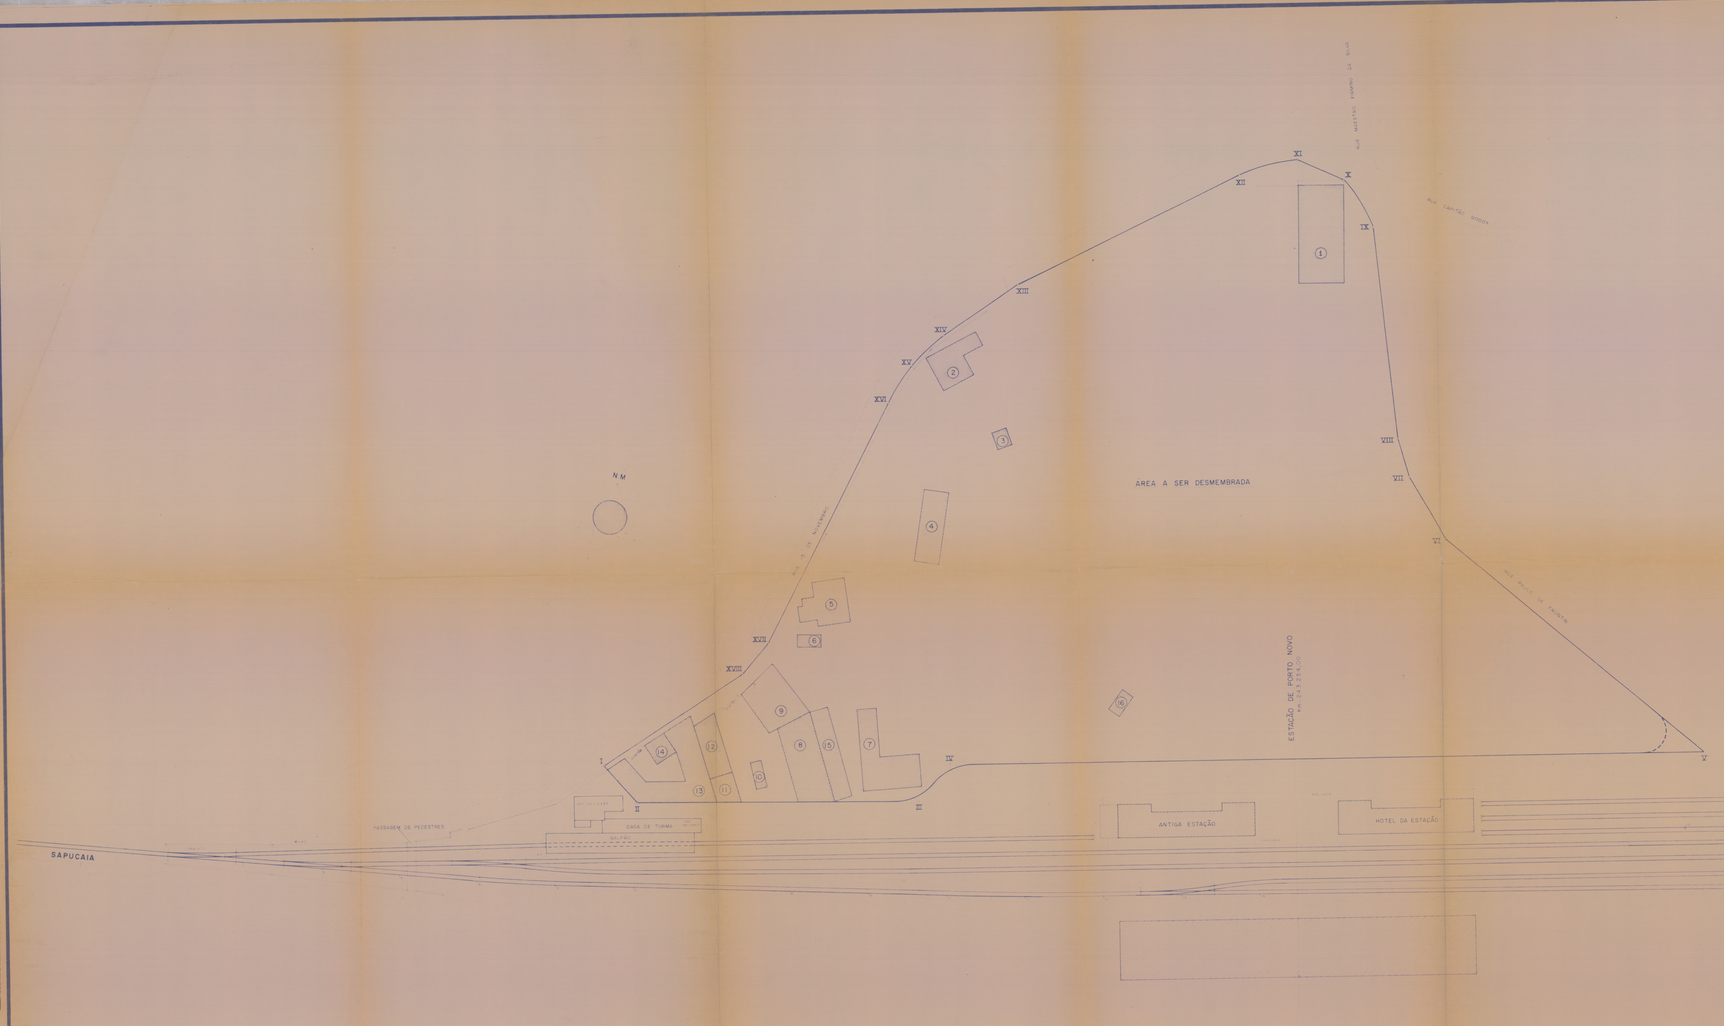

PLANTA

Escala 1:500

Nº	DESCRIÇÃO
1	ALVENARIA DE TIJOLO
2	ESTUQUE
3	PLACA DE CONCRETO
4	TACO
5	TÁBOA CORRIDA
6	CIMENTADO
7	CERÂMICA
8	TERRA
9	FORRO DE MADEIRA
10	LAJE DE CONCRETO
11	TELHA FRANCESA
12	TELHA CANAL
13	TELHA AMIANTO
14	TELHA ALUMÍNIO
15	REBOCO
16	CERCA DE ARAME
17	MURO DE ALVENARIA

Nº IMÓVEL	ACESSÃO	MORADOR	ÁREA (M²)	DESCRIÇÃO
0 1	SAHIONE E FILHOS LTDA	DEPÓSITO-SAHIONE E FILHOS LTDA	285,36	1-6-11-13-15
0 2	R F F S A — PAT. 320.2333	ERDINANTE MARTINS DE PAULA	108,40	1-4-5-6-9-11-15-16
0 3	ERDINANTE MARTINS DE PAULA	FECHADA	19,27	1-6-13-15
0 4	R F F S A — PAT. 320.2324	ALOJAMENTO DE TURMA DE VP	95,20	1-5-6-9-11-15-16
0 5	JACY VALENTINO DOS SANTOS	FECHADA	120,35	2-6-7-9-11-12-15-16
0 6	JACY VALENTINO DOS SANTOS	FECHADA	19,06	3-6-11-12
0 7	R F F S A — PAT. 320.2336	GUILHERME DA FONSECA	191,61	1-2-4-6-9-12-13-15-16
0 8	RÁDIO - PAN	DEPÓSITO — RÁDIO - PAN	199,18	1-6-14-15-17
0 9	RÁDIO - PAN	DEPÓSITO — RÁDIO - PAN	161,00	1-6-14-15-17
1 0	RÁDIO - PAN	CASA DE BOMBAS (LAVA-JATO)	19,25	1-6-10-15-17
1 1	RÁDIO - PAN	FUNCIONÁRIO DA RÁDIO - PAN	42,75	1-6-14-15-17
1 2	RÁDIO - PAN	DEPÓSITO — RÁDIO - PAN	90,00	1-6-14-15-17
1 3	RÁDIO - PAN	GARAGENS COBERTA (ABERTA)	245,41	6-13-17
1 4	RÁDIO - PAN	GARAGEM COBERTA (FECHADA)	36,00	1-6-13-15-17
1 5	GUILHERME DA FONSECA	GARAGEM COBERTA (ABERTA)	108,00	6-13-17
1 6	R F F S A	DEPÓSITO DE ÓLEO	21,00	1-6-10-15

ÁREA A SER DESMEMBRADA	23056,94 m²
ÁREA CONSTRUÍDA	1741,84 m²

MARCO	DISTÂNCIA (M)	RUMO
I / II	11,41	54° 55' 49" SE
II / III	72,23	75° 18' 44" NE
III / IV	12,17	21° 13' 34" NE
IV / V	193,00	75° 50' 30" NE
V / VI	85,27	63° 36' 58" NW
VI / VII	18,14	43° 55' 48" NW
VII / VIII	100,07	30° 09' 53" NW
VIII / IX	54,92	19° 57' 15" NW
IX / X	15,21	47° 17' 12" NW

MARCO	DISTÂNCIA (M)	RUMO
X / XI	12,90	80° 32' 21" NW
XI / XII	15,29	62° 03' 10" SW
XII / XIII	63,14	49° 55' 24" SW
XIII / XIV	23,10	41° 04' 00" SW
XIV / XV	11,20	35° 45' 19" SW
XV / XVI	11,44	19° 59' 03" SW
XVI / XVII	68,47	12° 42' 30" SW
XVII / XVIII	10,45	26° 06' 59" SW
XVIII / XIX	42,61	40° 45' 36" SW

PROPRIETÁRIO

RESPONSÁVEL TÉCNICO

M.T. RFFSA — DIVISÃO OPERACIONAL CAMPOS

DEPARTAMENTO DE ENGENHARIA

LEVANTADO	EULER ENGº	L.T. São Bento - Muqui - Barroso	
CALCULADO			TERRENO DA RFFSA - PORTO NOVO
DESENHADO	EULER ENGº		
CONFERIDO	Miguelito	01-10-87	ESTAÇÃO DE PASSAGEIROS
VISTO (ENG.)			
VISTO UNIPAT C.			
VISTO (ESC.)			
VISTO (DET.)			

ESCALAS: 1:500

SUBSTITUE N.º

Folha

TR-3684