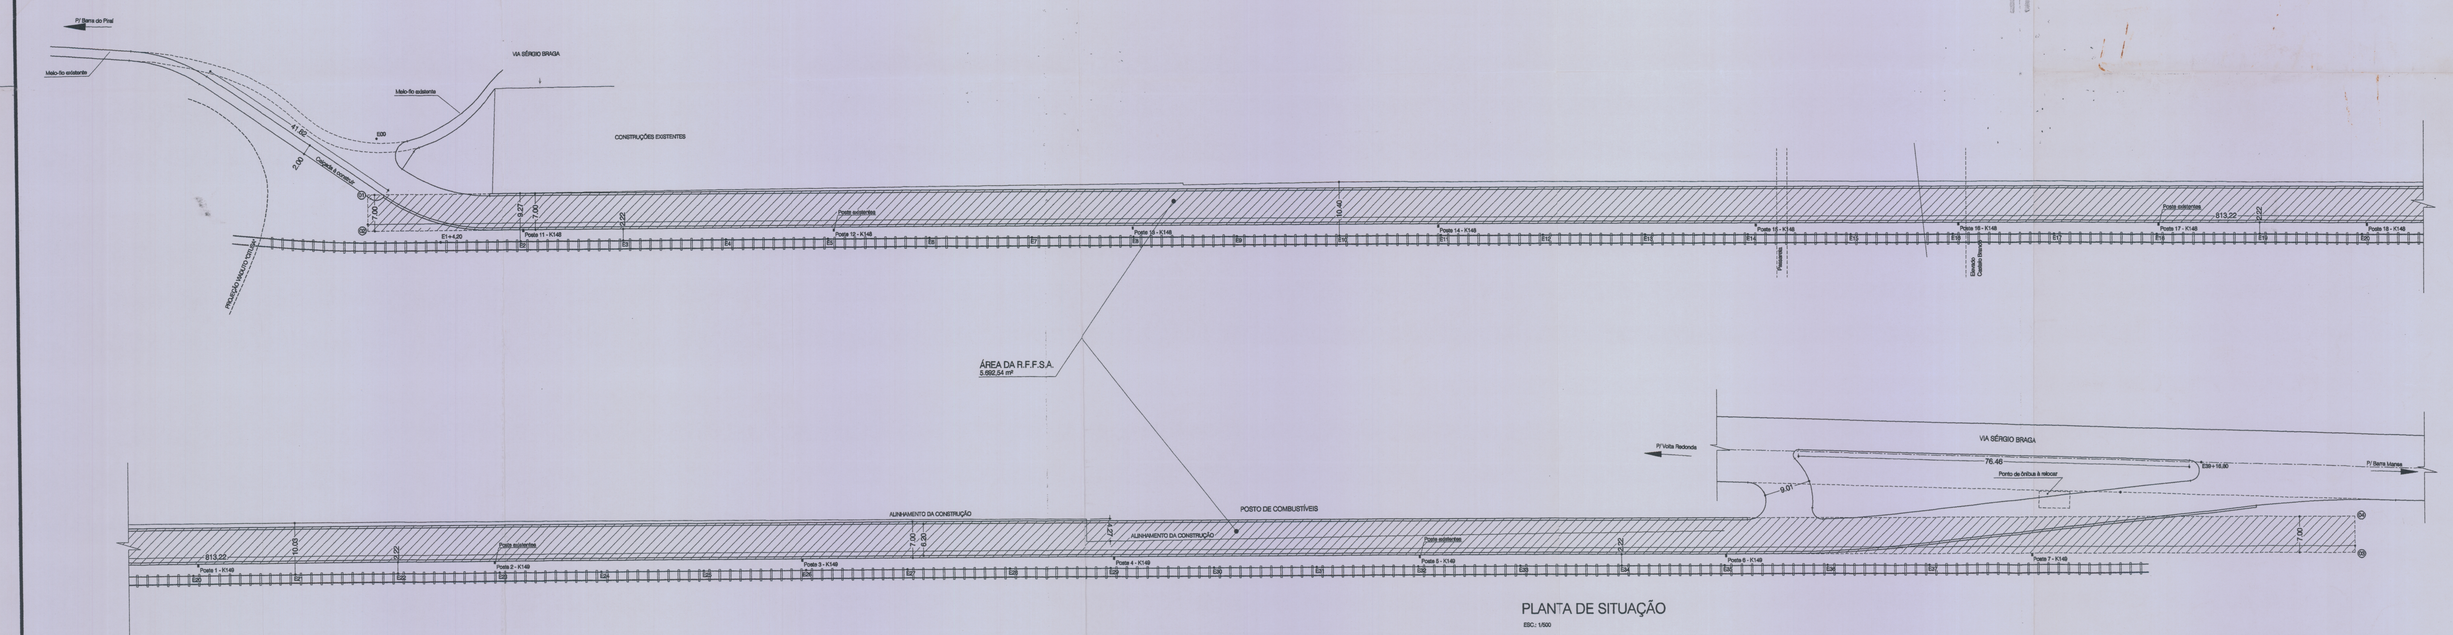
Pr' Barra do Piraí
Meio-fio existente
VIA SÉRGIO BRAGA
Meio-fio existente
EDD
CONSTRUÇÕES EXISTENTES
41.60
3.00
Cláusula à construir
7.00
9.27
7.00
23
Posts existentes
Posts existentes
Posts existentes
813.22
22
22
10.00
Posts existentes
Posts existentes
Posts existentes