
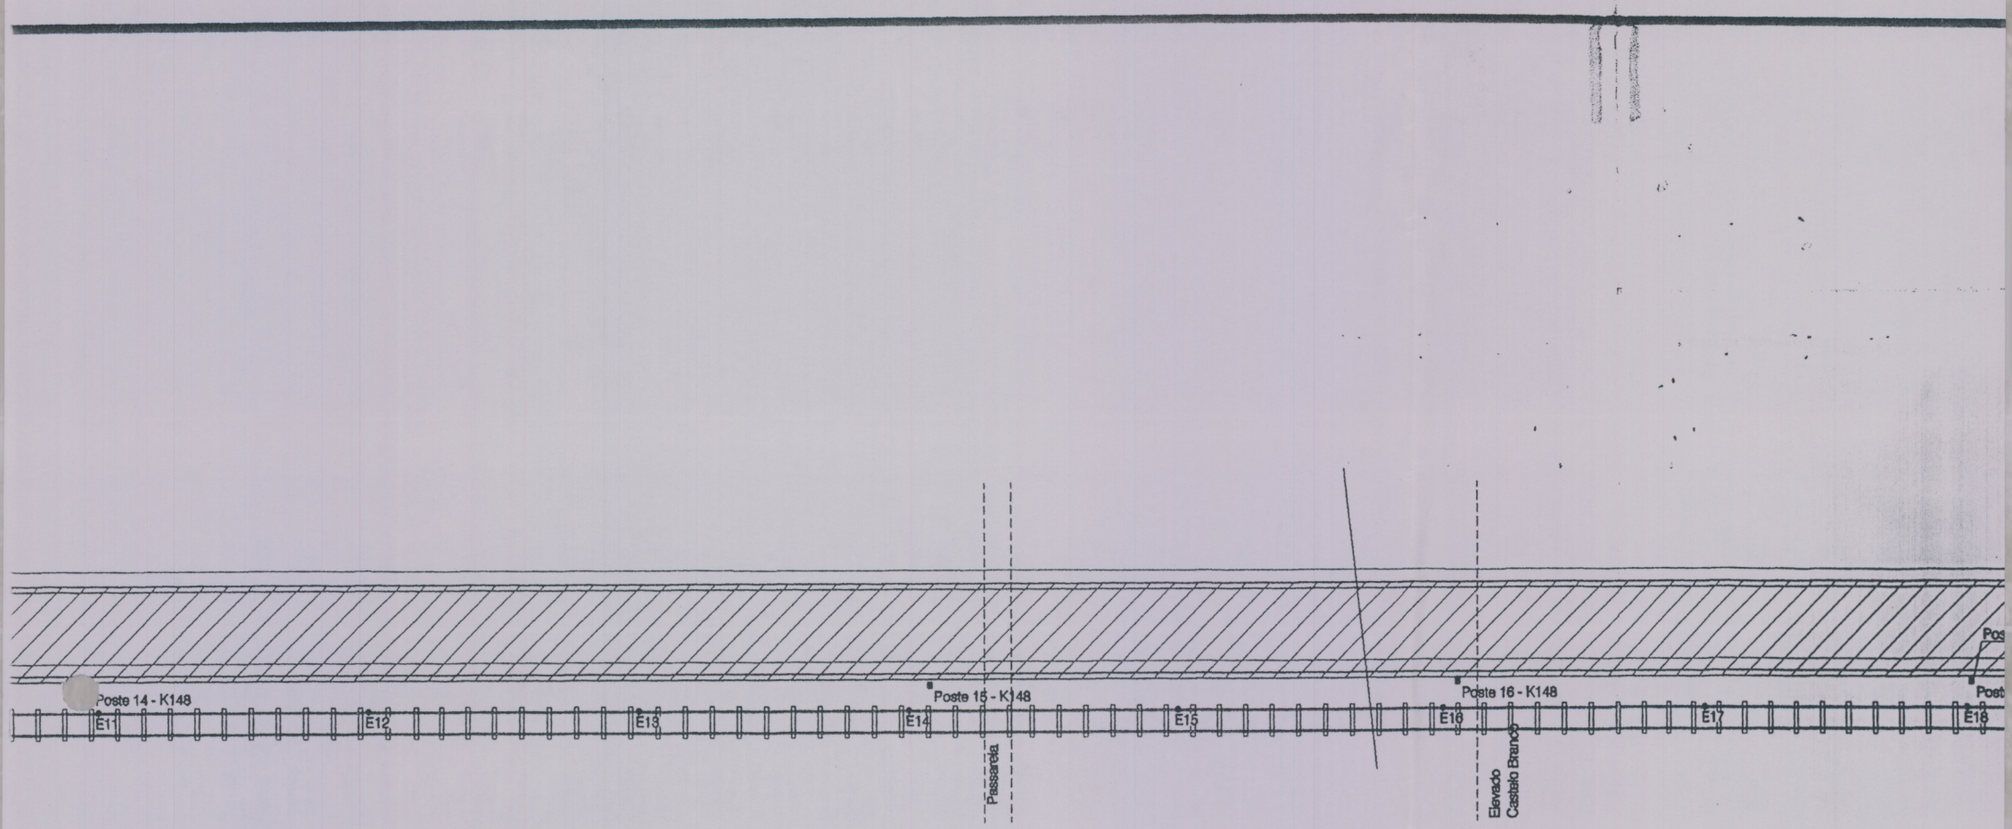


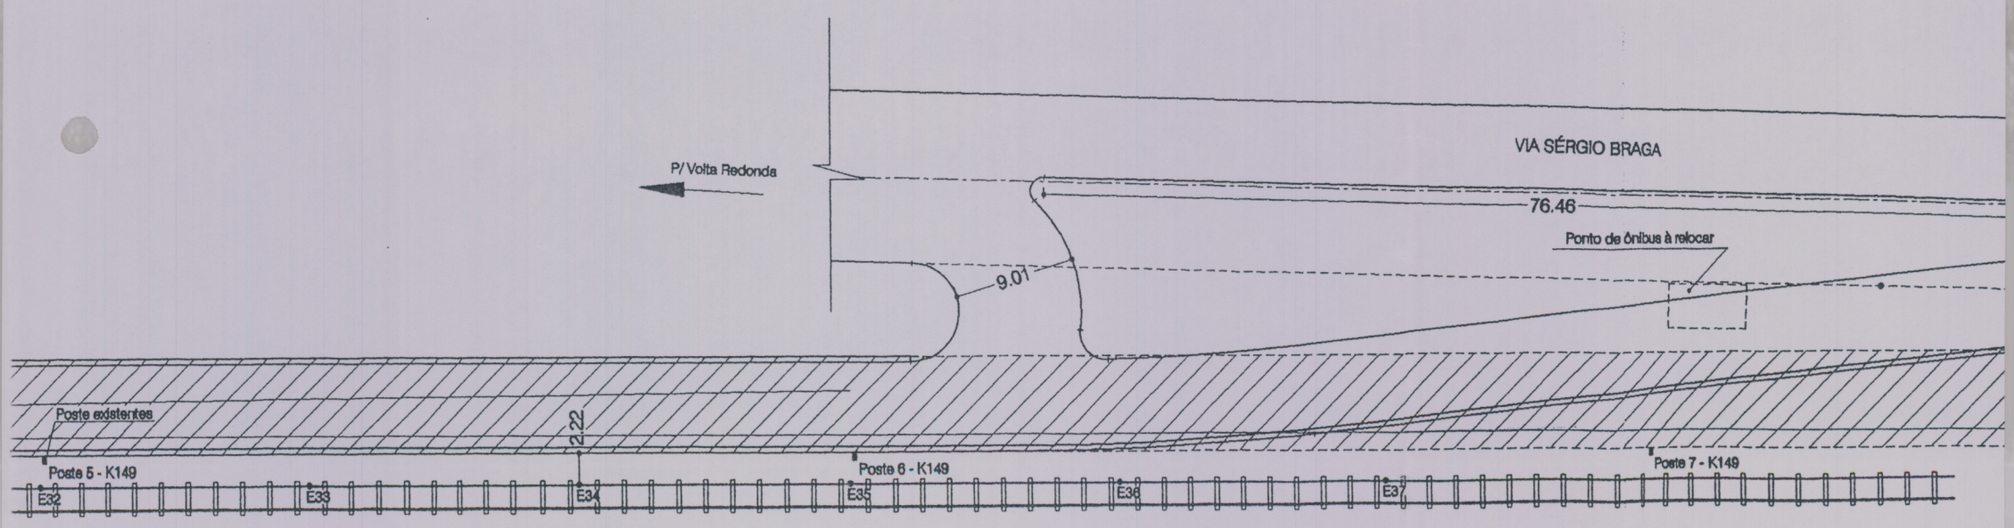

PLANTA DE SITUAÇÃO

ESC.: 1/500

OBS: CÓPIA DO DESENHO Nº SM 090/2000(PREFEITURA MUNICIPAL DE VOLTA REDONDA — SECRETARIA MUNICIPAL DE PLANEJAMENTO — DIVISÃO DE INFORMAÇÕES MUNICIPAIS — SEMAP)

RFFSA — e
Rede Ferrov

TITULO: FAIXA DE TERREN
Km 149 DO TRECH
(PÁTIO FERROVI

NESTA PRANCHA: PLANTA

LEVANTAMENTO: