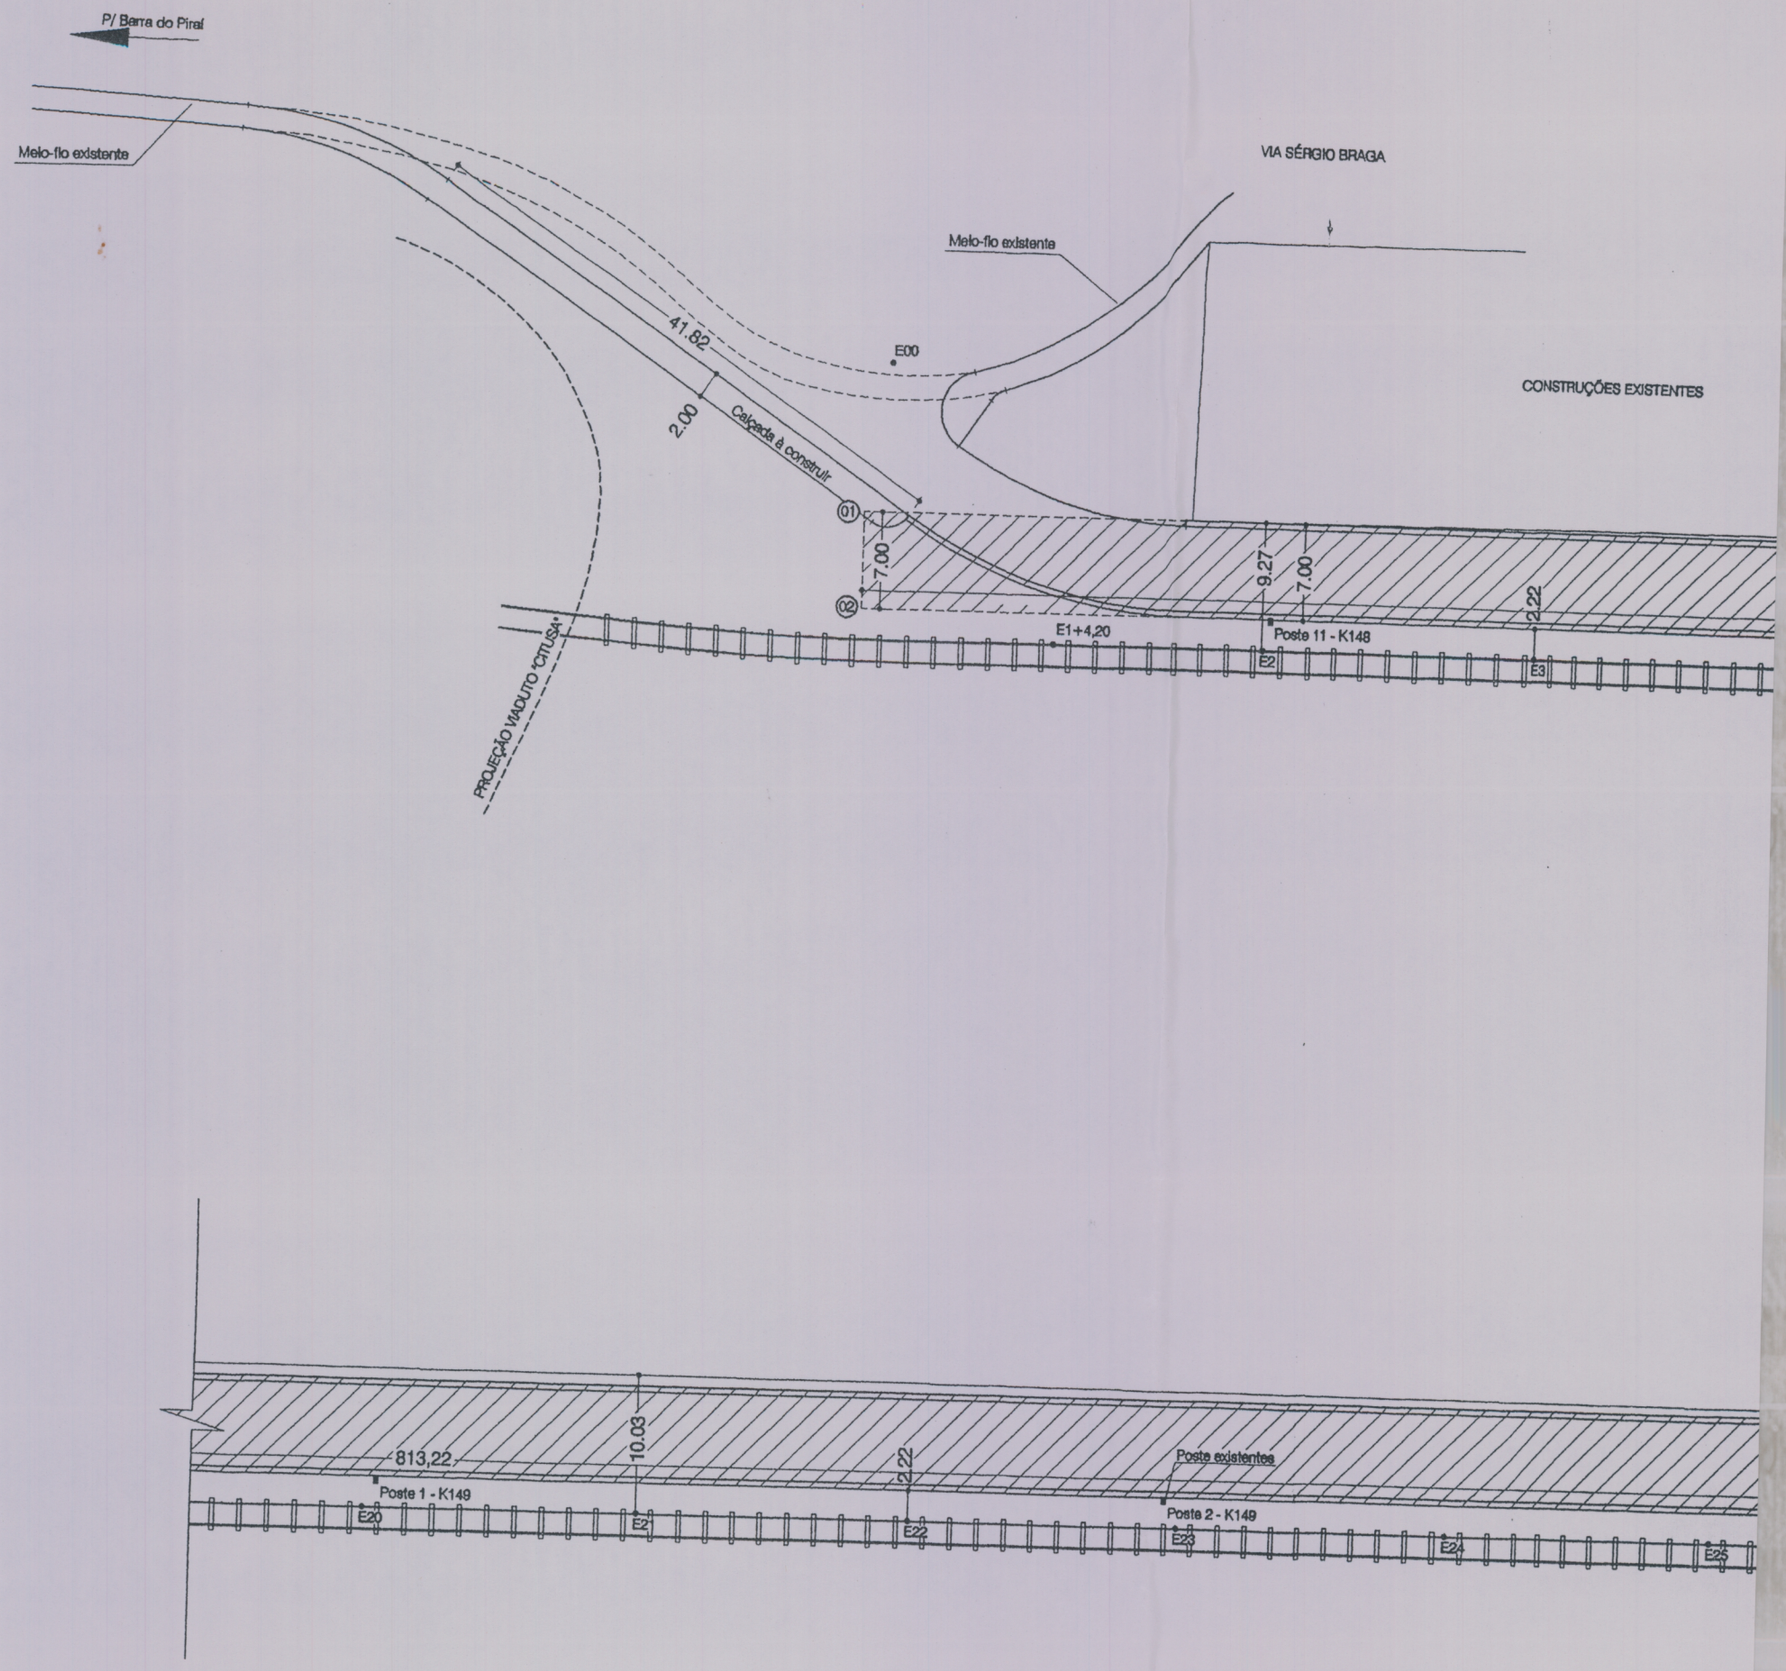

P/ Barra do Piraí
Meio-fio existente
41.82
2.00
Calçada à construir
E00
VIA SÉRGIO BRAGA
Meio-fio existente
CONSTRUÇÕES EXISTENTES
01
02
7.00
9.27
7.00
2.22
E1+4,20
Poste 11 - K148
E2
E3
PROJEÇÃO VIADUTO "CITUSA"
813,22
Poste 1 - K149
10.03
2.22
Poste existentes
Poste 2 - K149
E20
E21
E22
E23
E24
E25