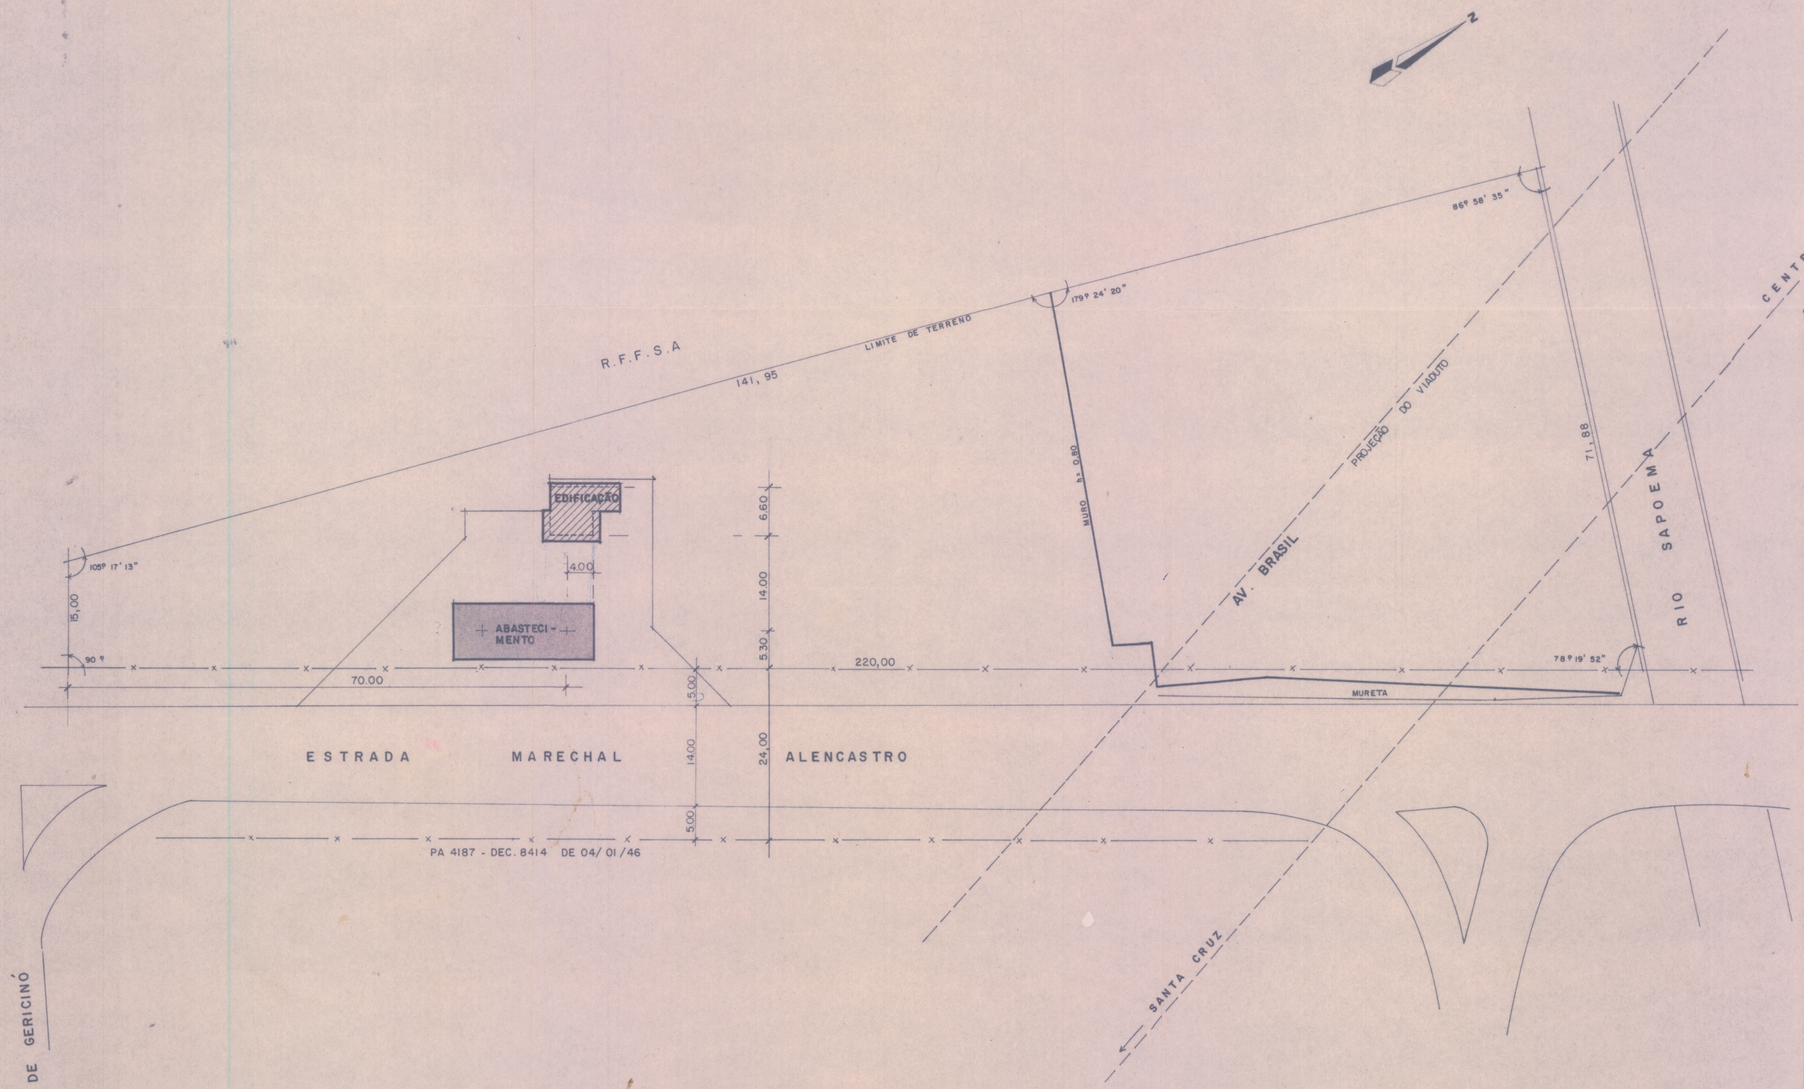

PLANTA DA SITUAÇÃO

ESCALA 1 / 500

QUADRO DE ÁREAS :

ÁREA DO TERRENO	9.966,35 m2
ÁREA DA EDIFICAÇÃO (ALVENARIA)	51,64 m2
ÁREA TOTAL OCUPADA DA EDIF. (")	71,04 m2
ÁREA DA COBERTURA DE ABASTECIMENTO	160,00 m2
AREA TOTAL DE PROJEÇÃO	231,04 m2
TAXA DE OCUPAÇÃO	0,52 %
ÁREA LIVRE	9.735,310 m2

PROJETO PARA CONSTRUÇÃO DE UM POSTO DE ABASTECIMENTO SITUADO A ESTRADA MARECHAL ALENCASTRO S/Nº - P.A 4187 - DEODORO - RJ.

XVII - REGIÃO ADMINISTRATIVA

DATA : 11 / 04 / 90	Nº DES. : 01/04	PLANTA DE SITUAÇÃO
ESCALA : 1 / 500		

O PROPRIETÁRIO : _____

O RESP. P/ PROJETO : _____

O RESP. P/ OBRA : _____

PROCESSO :

OBS. :

VISTO :