

CORTE AA'

ESCALA 1/50

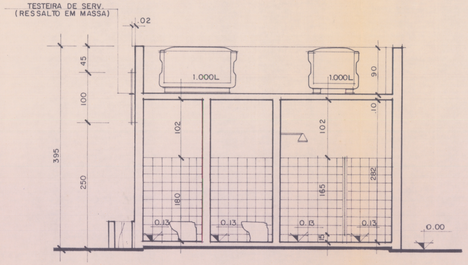

CORTE BB'

ESCALA 1/50

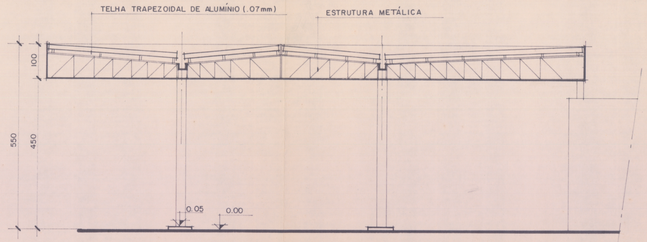

CORTE CC'

ESCALA 1/75

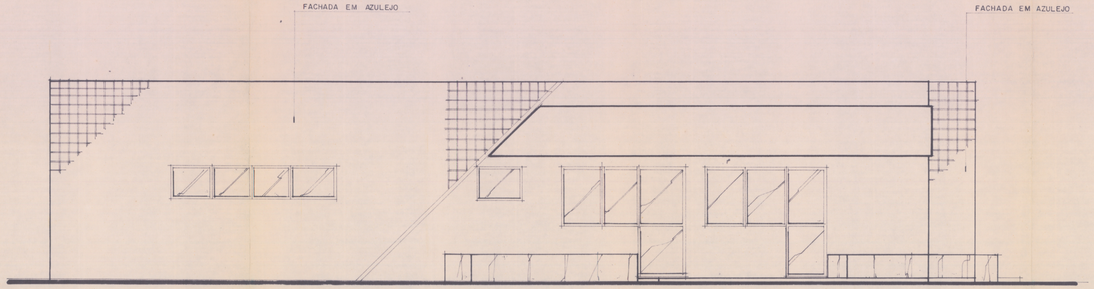

FACHADA 01

ESCALA 1/50

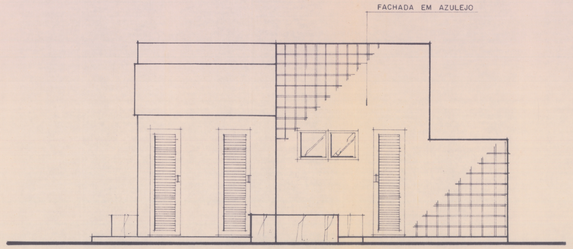

FACHADA 02

ESCALA 1/50

PROJETO DE SUBSTITUIÇÃO DE PROJETO APROVADO PARA CONSTRUÇÃO DE UM POSTO DE ABASTECIMENTO SITUADO A ESTRADA MARECHAL ALENCASTRO S/Nº - P.A 4187 - DEODORO/RJ.
XVII - REGIÃO ADMINISTRATIVA.

DATA: 15/10/91.	Nº DES.: 03/05	TÍTULO: PL. DE CORTES E FACHADAS
ESCALA: 1/75 1/50		

O PROPRIETÁRIO: _____

O RESP. P/ PROJETO: _____

O RESP. P/ OBRA: _____

PROCESSO Nº:	OBS.:

VISTO: