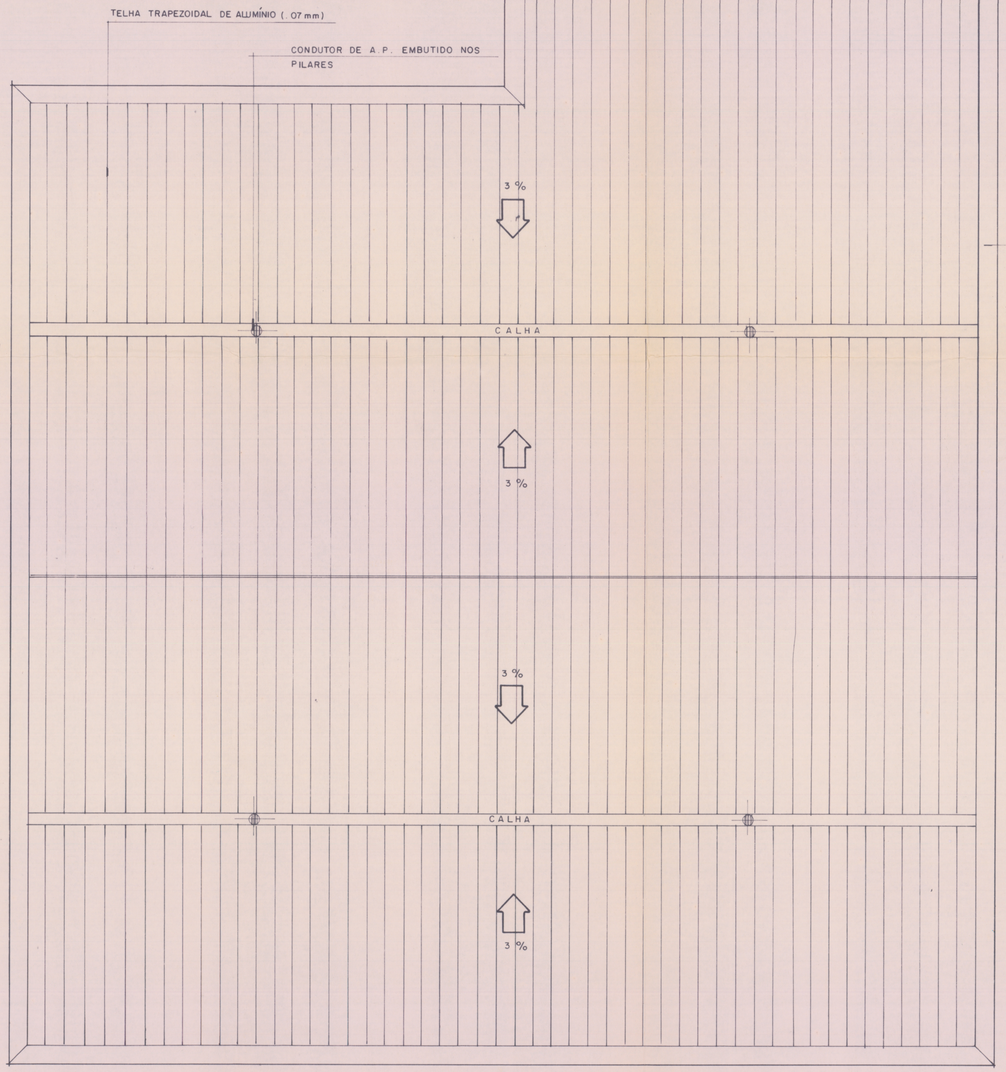

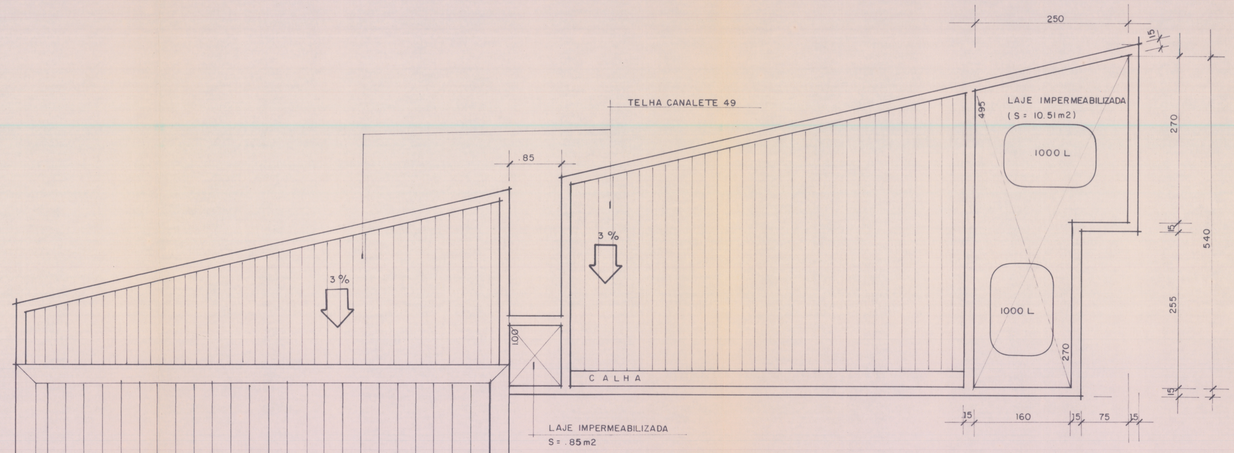

PL. DE TELHADO

ESCALA 1 / 50

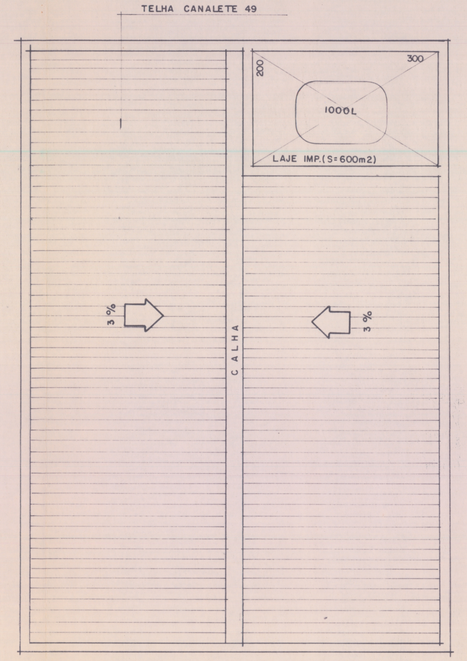

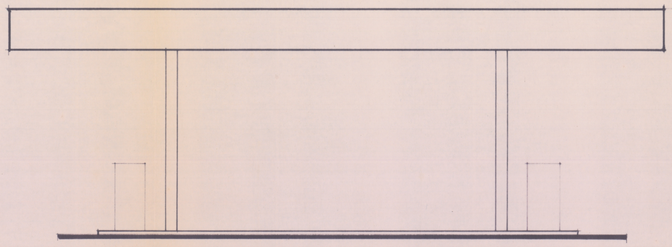

FACHADA 03

ESCALA 1 / 75

PROJETO DE SUBSTITUIÇÃO E ACRÉSCIMO DE PROJETO APROVADO PARA CONSTRUÇÃO DE UM POSTO DE ABASTECIMENTO SITUADO A ESTRADA MARECHAL ALENCASTRO Nº 550
P. A 4187 - DEODORO / RJ .
XVII - REGIÃO ADMINISTRATIVA .

DATA : 15 / 10 / 91 .	Nº DES. : 04/05	TÍTULO : PL. DE TELHADO E FACHADA
ESCALA : 1/50 1/75		

O PROPRIETÁRIO : _____

O RESP. P/ PROJETO : _____

O RESP. P/ OBRA : _____

PROCESSO Nº :	OBS. :
VISTO :	