

FACHADA 04

ESCALA 1 / 50

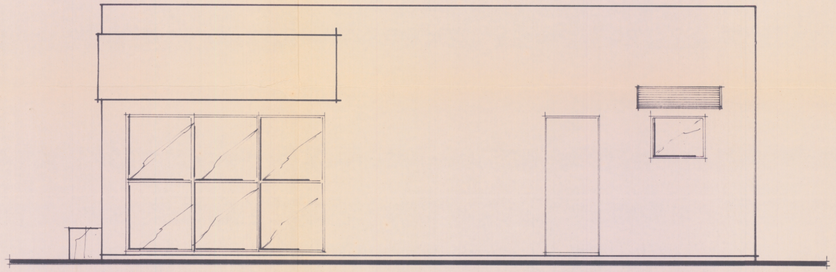

FACHADA 05

ESCALA 1 / 50

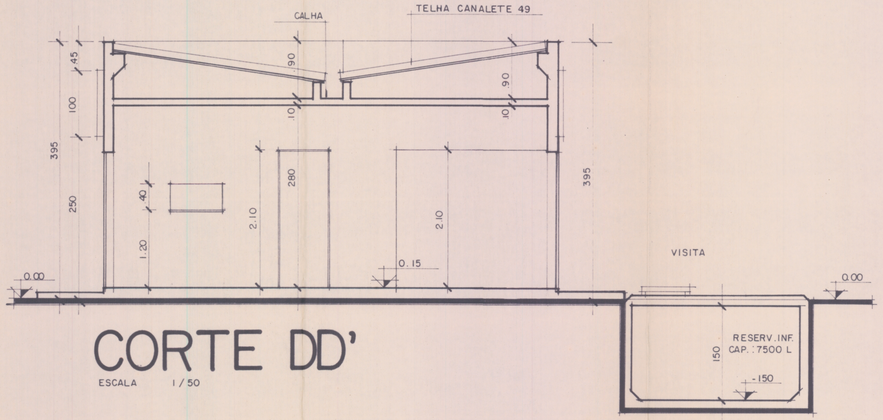

CORTE DD'

ESCALA 1 / 50

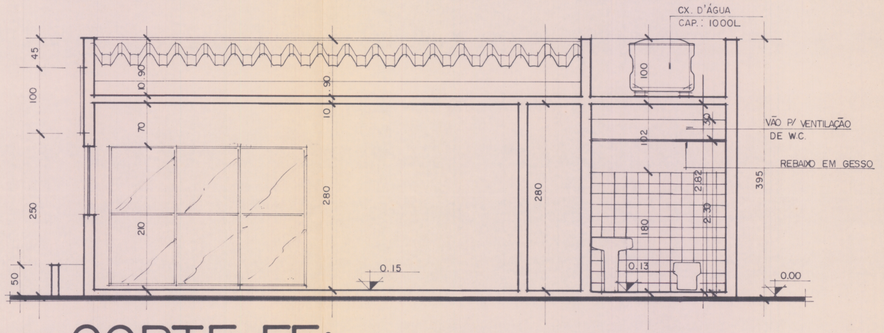

CORTE EE'

ESCALA 1 / 50

PROJETO DE SUBSTITUIÇÃO E ACRÉSCIMO DE PROJETO APROVADO PARA CONSTRUÇÃO DE UM POSTO DE ABASTECIMENTO SITUADO A ESTRADA MARECHAL ALENCASTRO Nº 550 P.A 4187 - DEODORO / RJ. XVII - REGIÃO ADMINISTRATIVA.

DATA: 1 /11/91.	Nº DES.: 05/05	TÍTULO: PL. DE CORTES E FACHADAS
ESCALA: 1 / 50.		

O PROPRIETÁRIO: _____

O RESP. P/ PROJETO: _____ Arquiteto - CREA 53692-D - RJ

O RESP. P/ OBRA: _____ Arquiteto - CREA 53692-D - RJ

PROCESSO:	OBS:

VISTO: