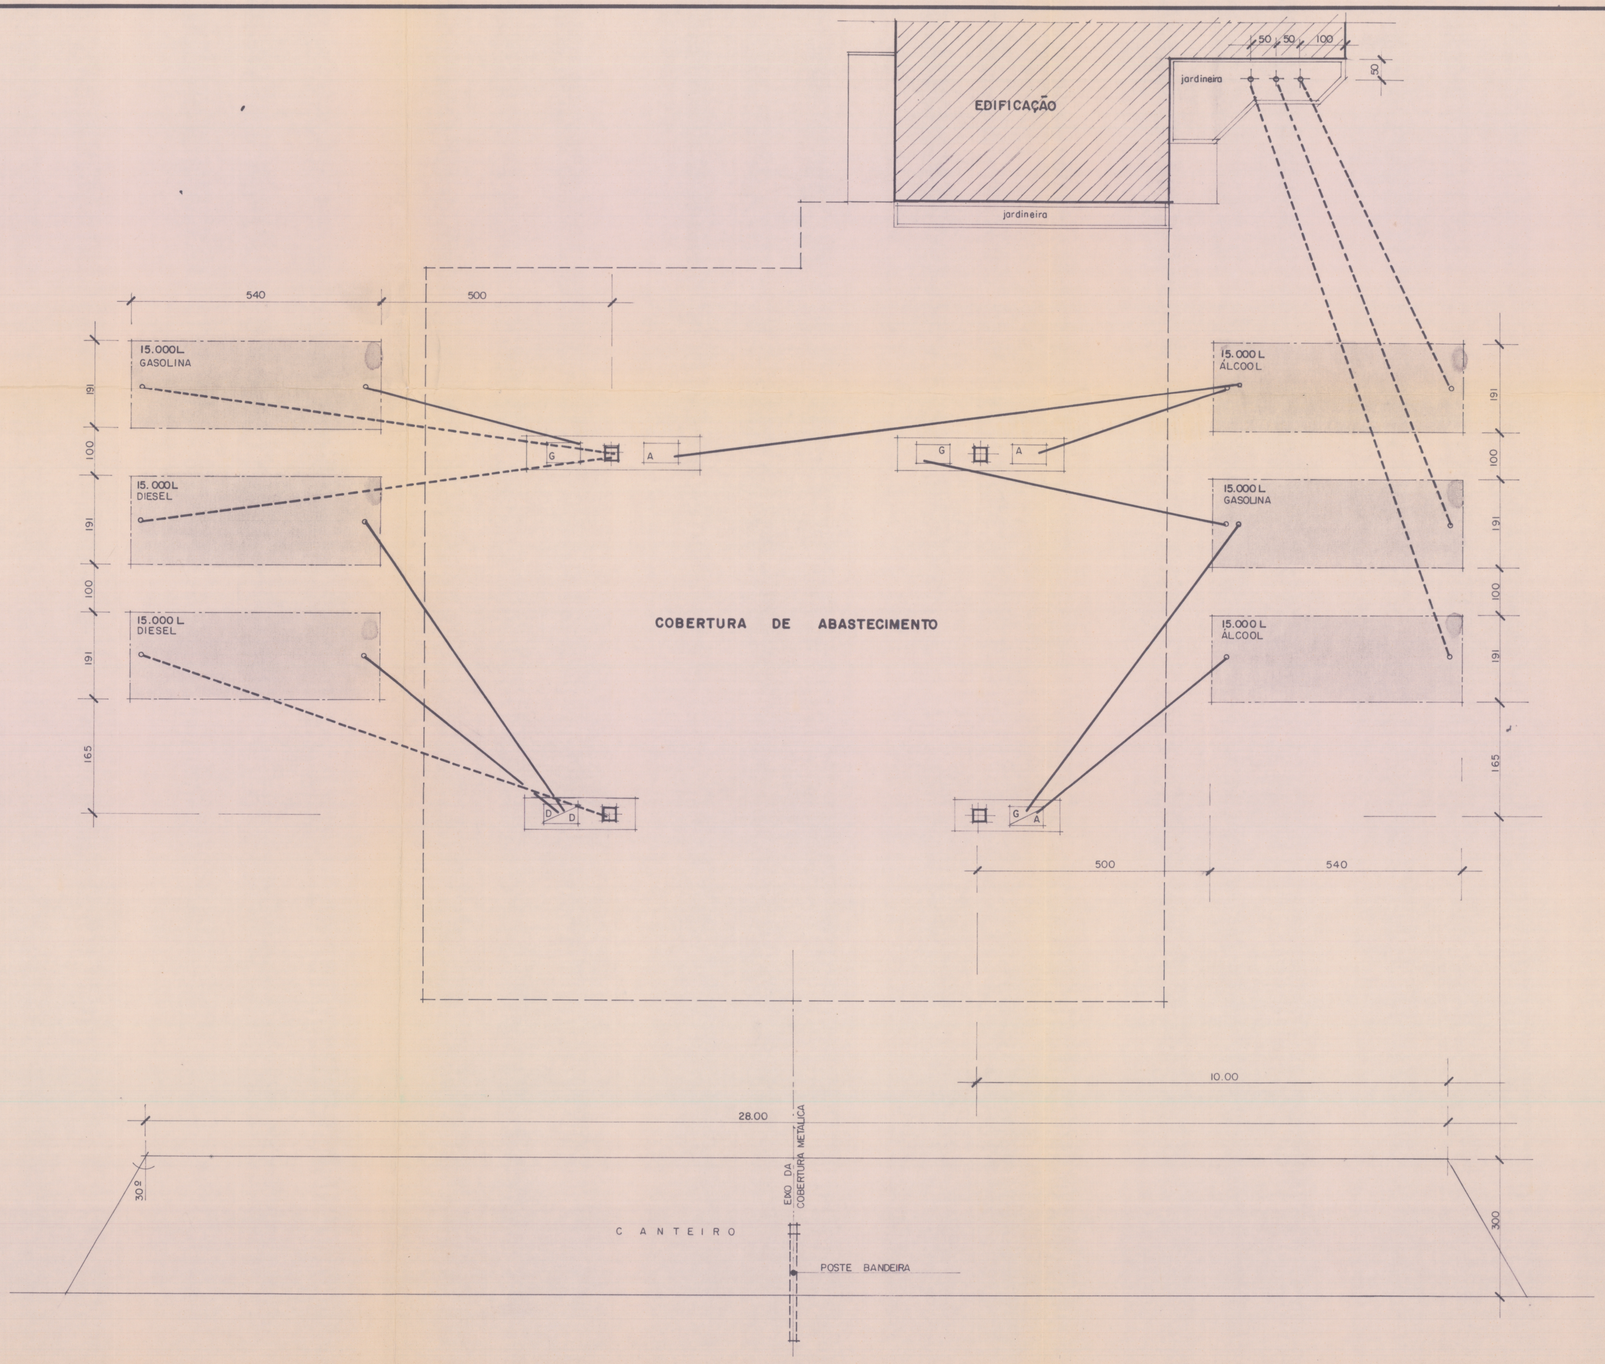

LEGENDA:

——— - TUBULAÇÃO P/ SUCÇÃO

- - - -