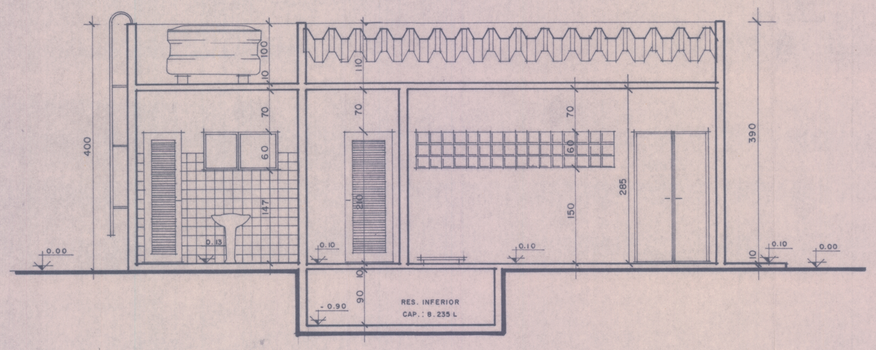

CORTE AA'
ESCALA 1/50

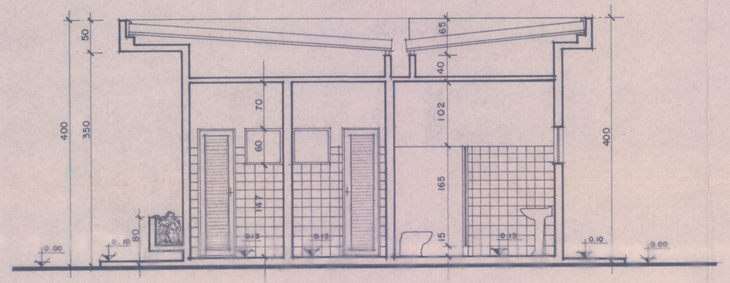

CORTE BB'
ESCALA 1 / 50

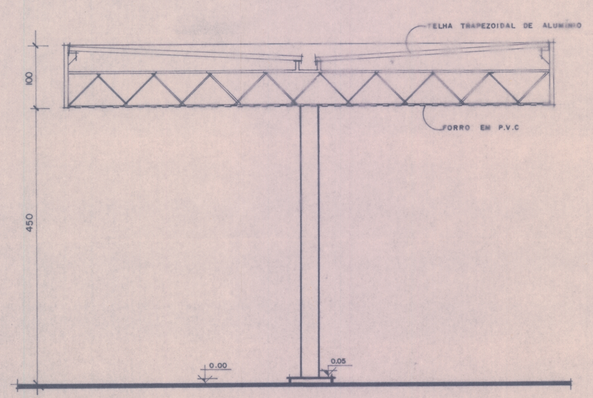

CORTE CC'
ESCALA 1 / 50

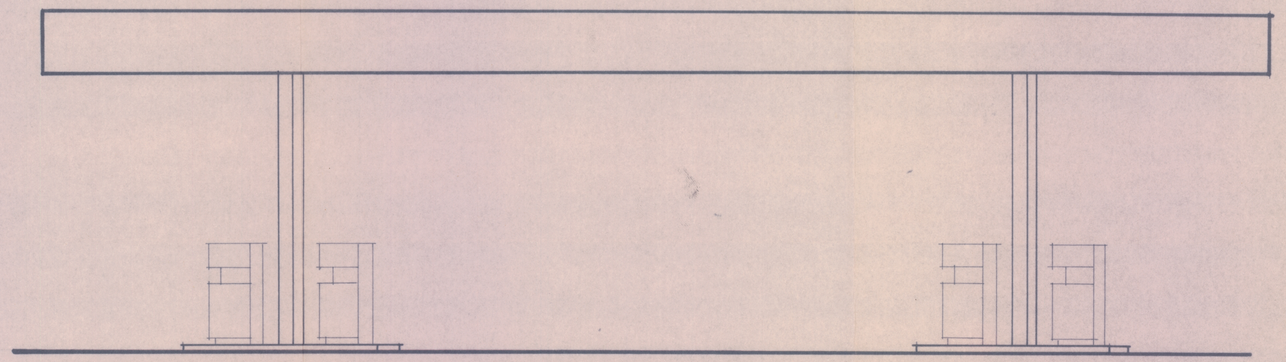

FACHADA 03
ESCALA 1 / 50

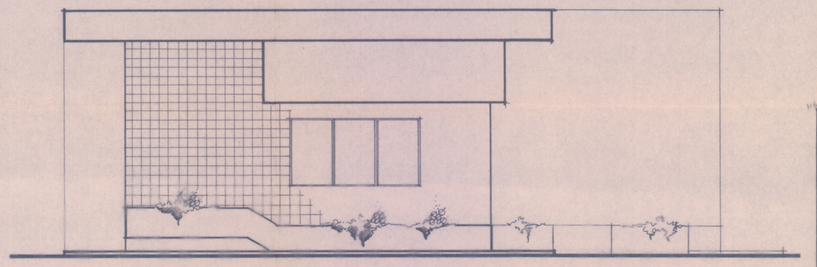

FACHADA 01
ESCALA 1/50

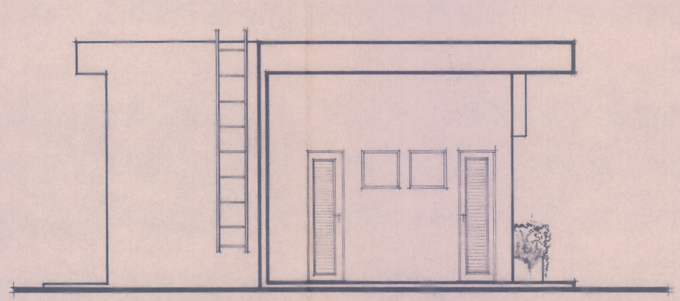

FACHADA 02
ESCALA 1 / 50

PROJETO PARA CONSTRUÇÃO DE UM POSTO DE ABASTECIMENTO SITUADO A ESTRADA MARECHAL ALENCASTRO S/Nº - P.A 4187 - DEODORO - RJ.

XVII - REGIÃO ADMINISTRATIVA

DATA: 11/04/90	Nº DES.: 03/04	PLANTA DE CORTES e FACHADAS
ESCALA: 1/500		

O PROPRIETÁRIO : _____

O RESP. P/ PROJETO : _____

O RESP. P/ OBRA _____

PROCESSO :	OBS. :

VISTO :