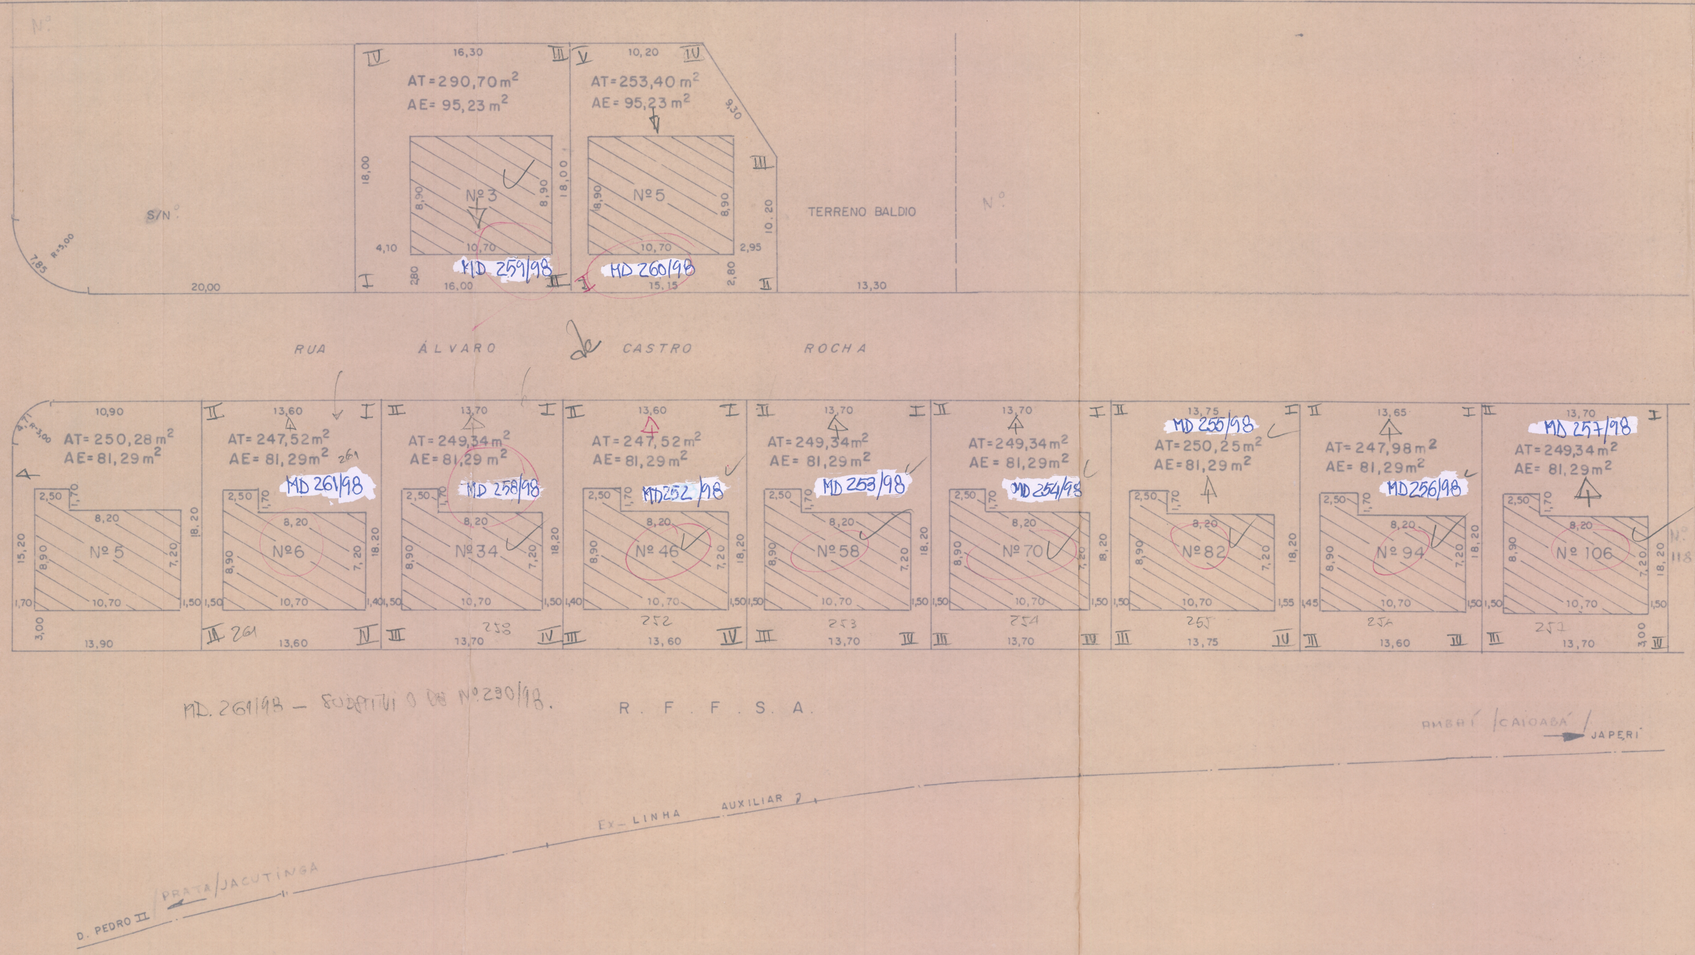

DESPACHOS

DECRI

REDE FERROVIÁRIA FEDERAL S.A.
SUPERINTENDÊNCIA DE PATRIMÔNIO

LINHA.: LINHA AUXILIAR
KM.: 34,30 – TRECHO ALFREDO MAIA / TRÊS RIOS
LOCAL: RUA ALVARO DE CASTRO ROCHA / ANDRADE ARAUJO - NOVA IGUAÇU-RJ

TITULO: IMÓVEIS - PÁTIO DE ANDRADE ARAUJO

LEVANTADO EM 3/98	ESCALA:	Nº 85 DECRI/98	CONFERIDO:
LEVANTAMENTO: Francisco Eduardo e Walter Mello	1:250	FÔLHA: 1/1	VISTO:
DESENHO: Beth David		PRANCHA: I / II	APROVADO:
			APROVADO: