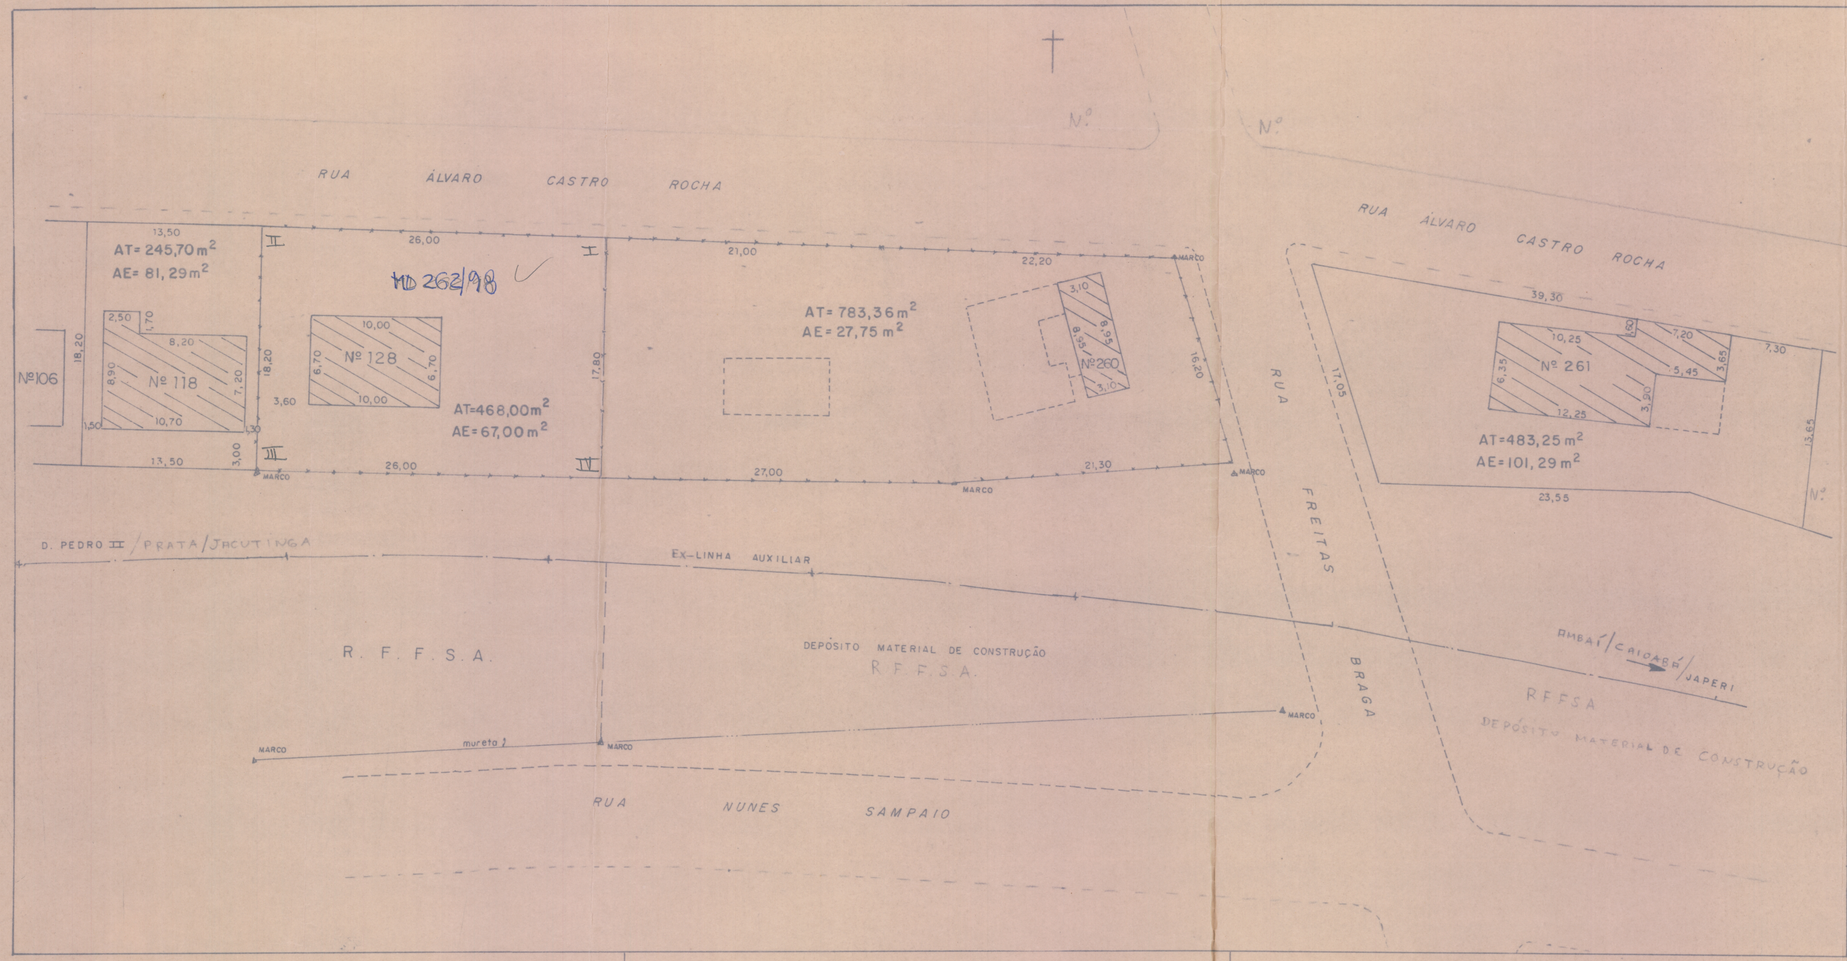

DESPACHOS:

DECRI

REDE FERROVIÁRIA FEDERAL S.A.
SUPERINTENDÊNCIA DE PATRIMÔNIO

LINHA: LINHA AUXILIAR
KM.: 34,20 - TRECHO: RAMAL MAIA/TRÊS RIOS
LOCAL: RUA ALVARO DE CASTRO ROCHA / ANDRADE ARAUJO-NOVA IGUAÇU-RJ

TITULO: IMOVEIS - PÁTIO DE ANDRADE ARAUJO

LEVANTADO EM 3/98	ESCALA: 1:250	Nº 417/DECRI/98	CONFERIDO:
LEVANTAMENTO: Francisco Eduardo e Walter Mello			VISTO:
DESENHO: Beth David		FÔLHA: 2/2	APROVADO:
		PRANCHA: II/II	APROVADO: