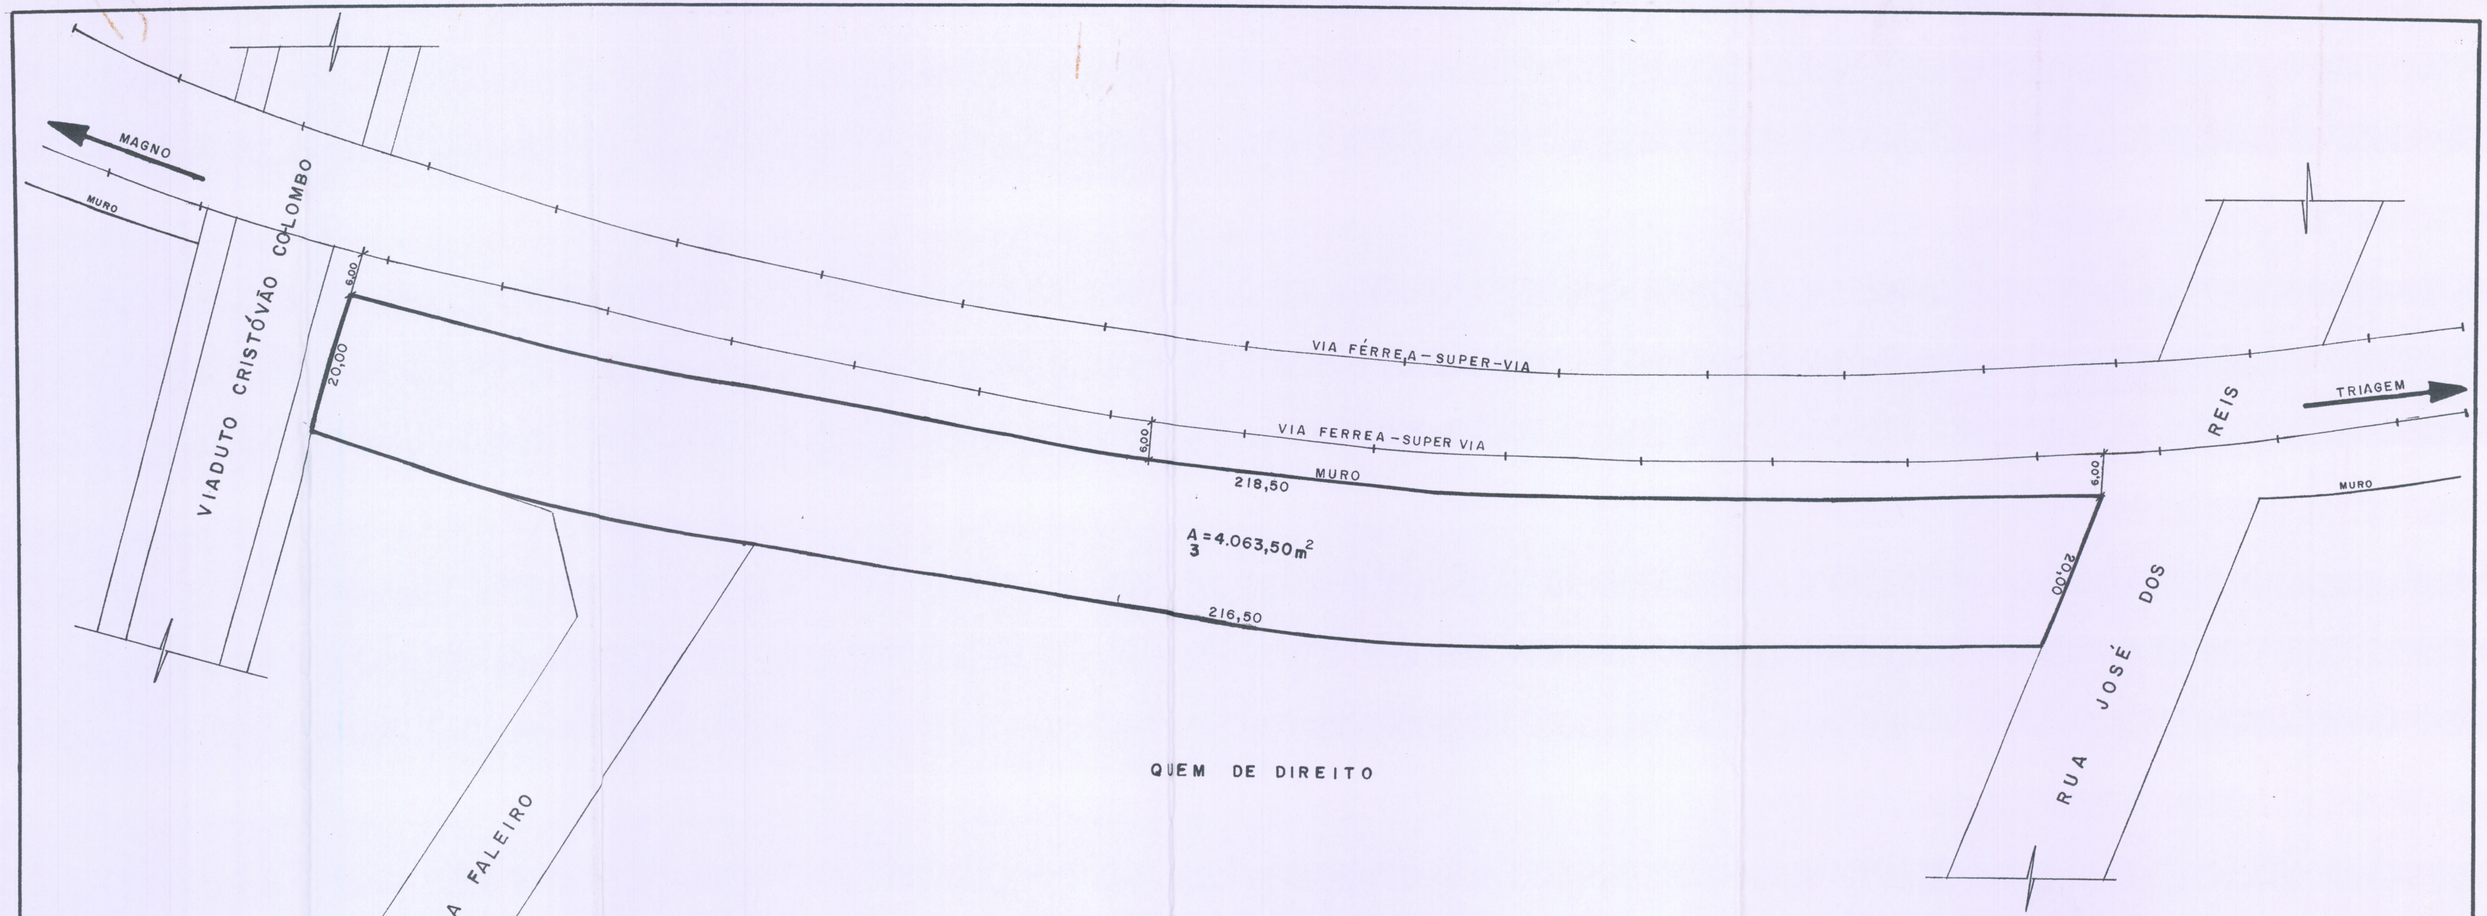

OBS. ELABORADO COM BASE NO AEROFOTOGRAMÉTRICO FOLHA 286-B-I-3

RFFSA
SUPAT

TÍTULO: FAIXA DE TERRENO JUNTO A VIA FÉRREA, SITUADO ENTRE A RUA JOSÉ DOS REIS E PROJEÇÃO DO VIADUTO CRISTÓVÃO COLOMBO (BAIRRO PILARES - RJ.)

NESTA PRANCHA: PLANTA DE SITUAÇÃO

PLANTA Nº 002 SUPAT/98

LEVANTAMENTO: AEROFOTOGRAMÉTRICO FL. 286 B-1-3

ESCALA: 1:500

DATA:

DESENHO: DANIEL

VISTO: