Planta 35

E.F.LEOPOLDINA

LINHA Tco SARAC.-CARATINGA

ESTAÇÃO DE PETRÓPOLIS - CARGAS

ESCALA - 1:500

SG
2420

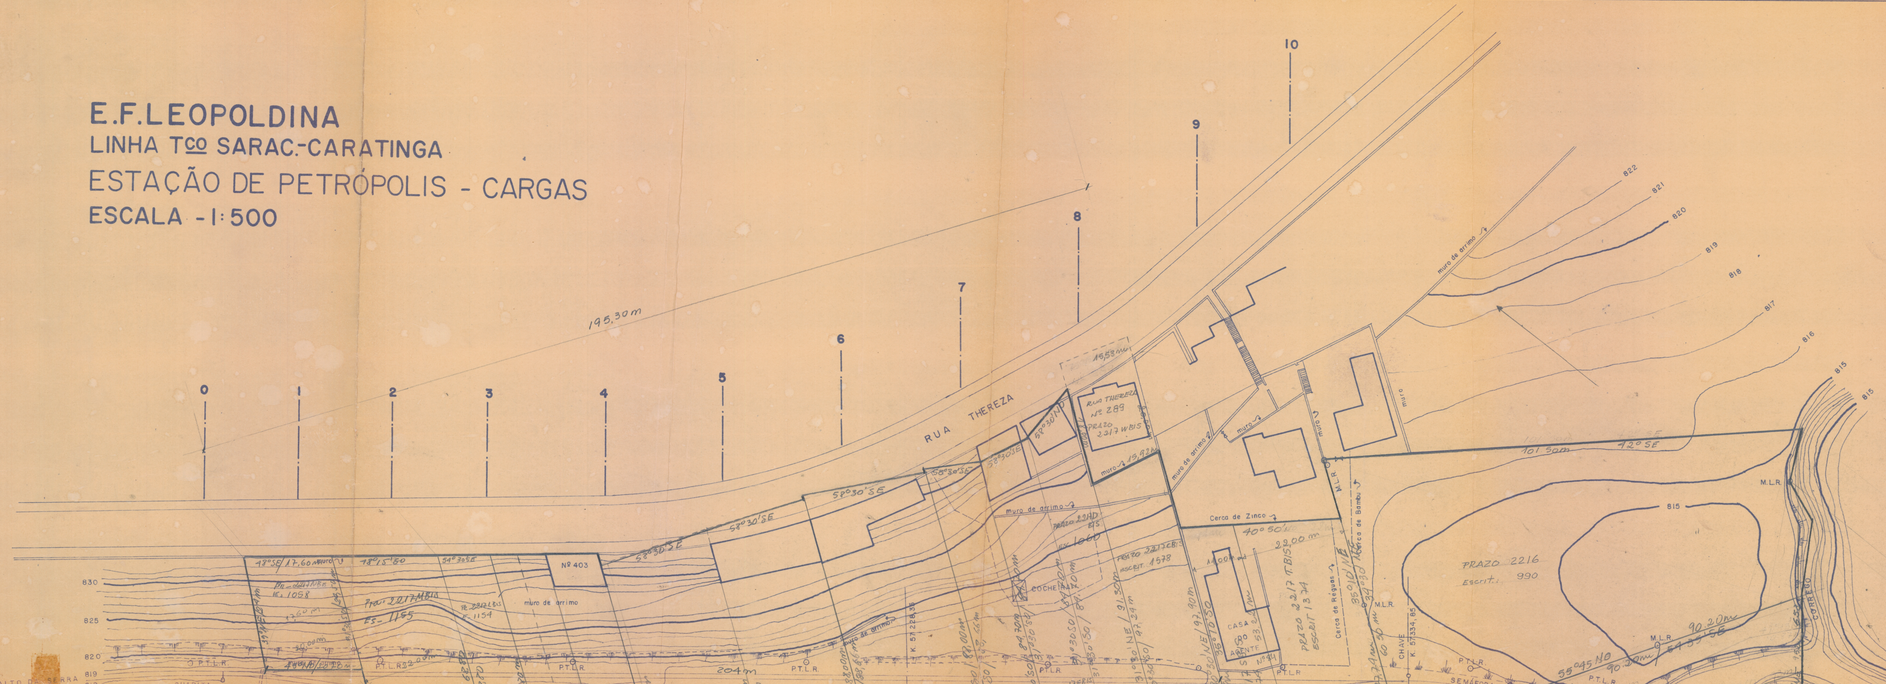

Área vendida à PM de Petrópolis
Ignácio
23/02/90