LEOPOLDINA RAILWAY

LINHA GRÃO PARÁ

ESTAÇÃO MEIO DA SERRA

Escala 1:500

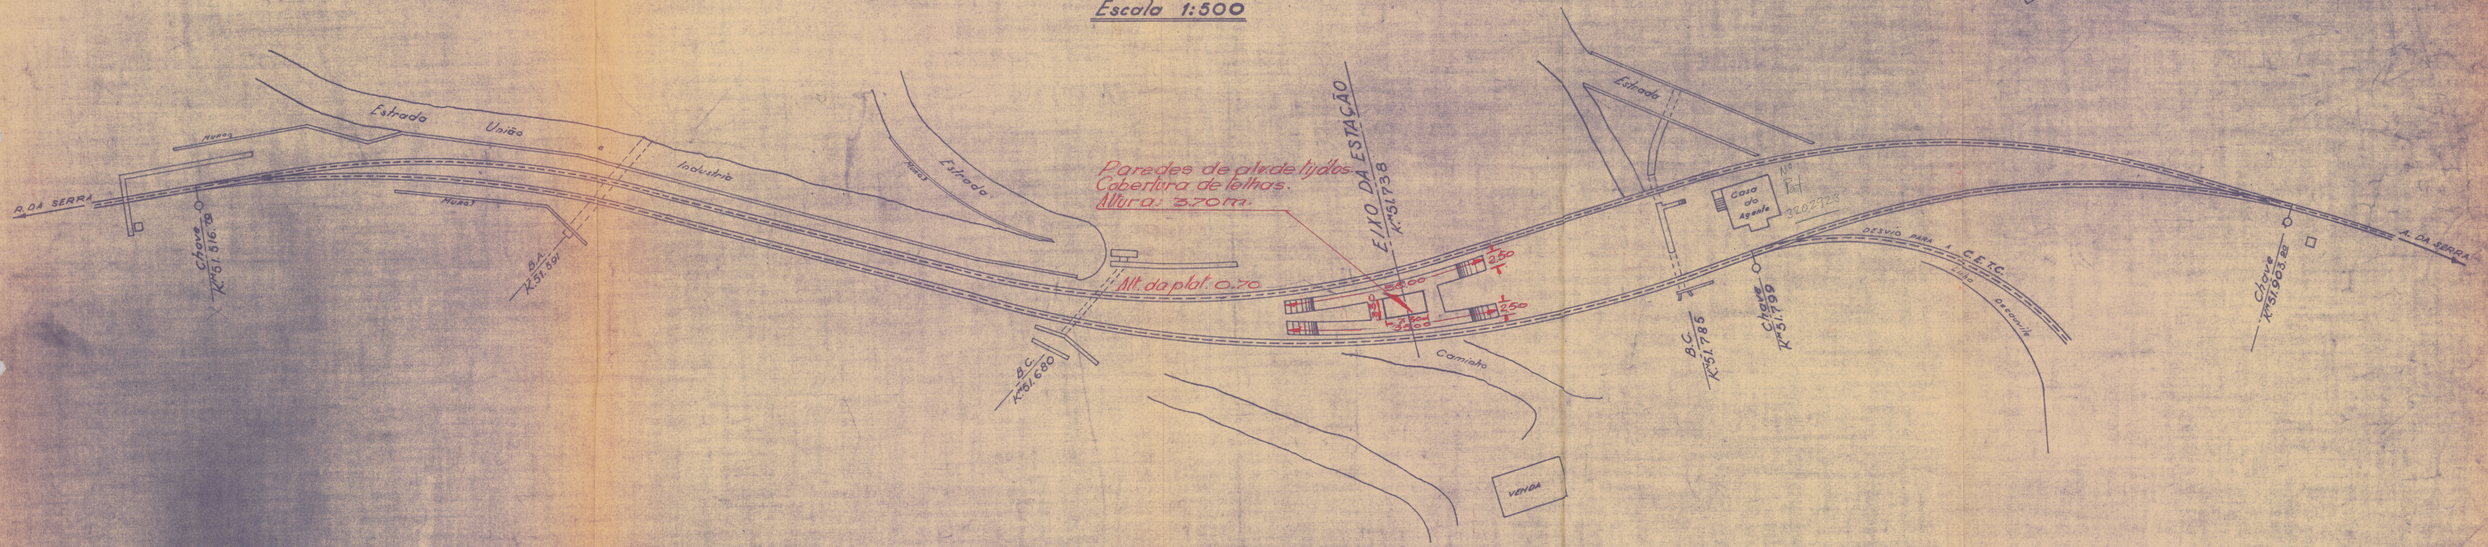

EST. MEIO DA SERRA

PE SG 1103 L

11-10-938