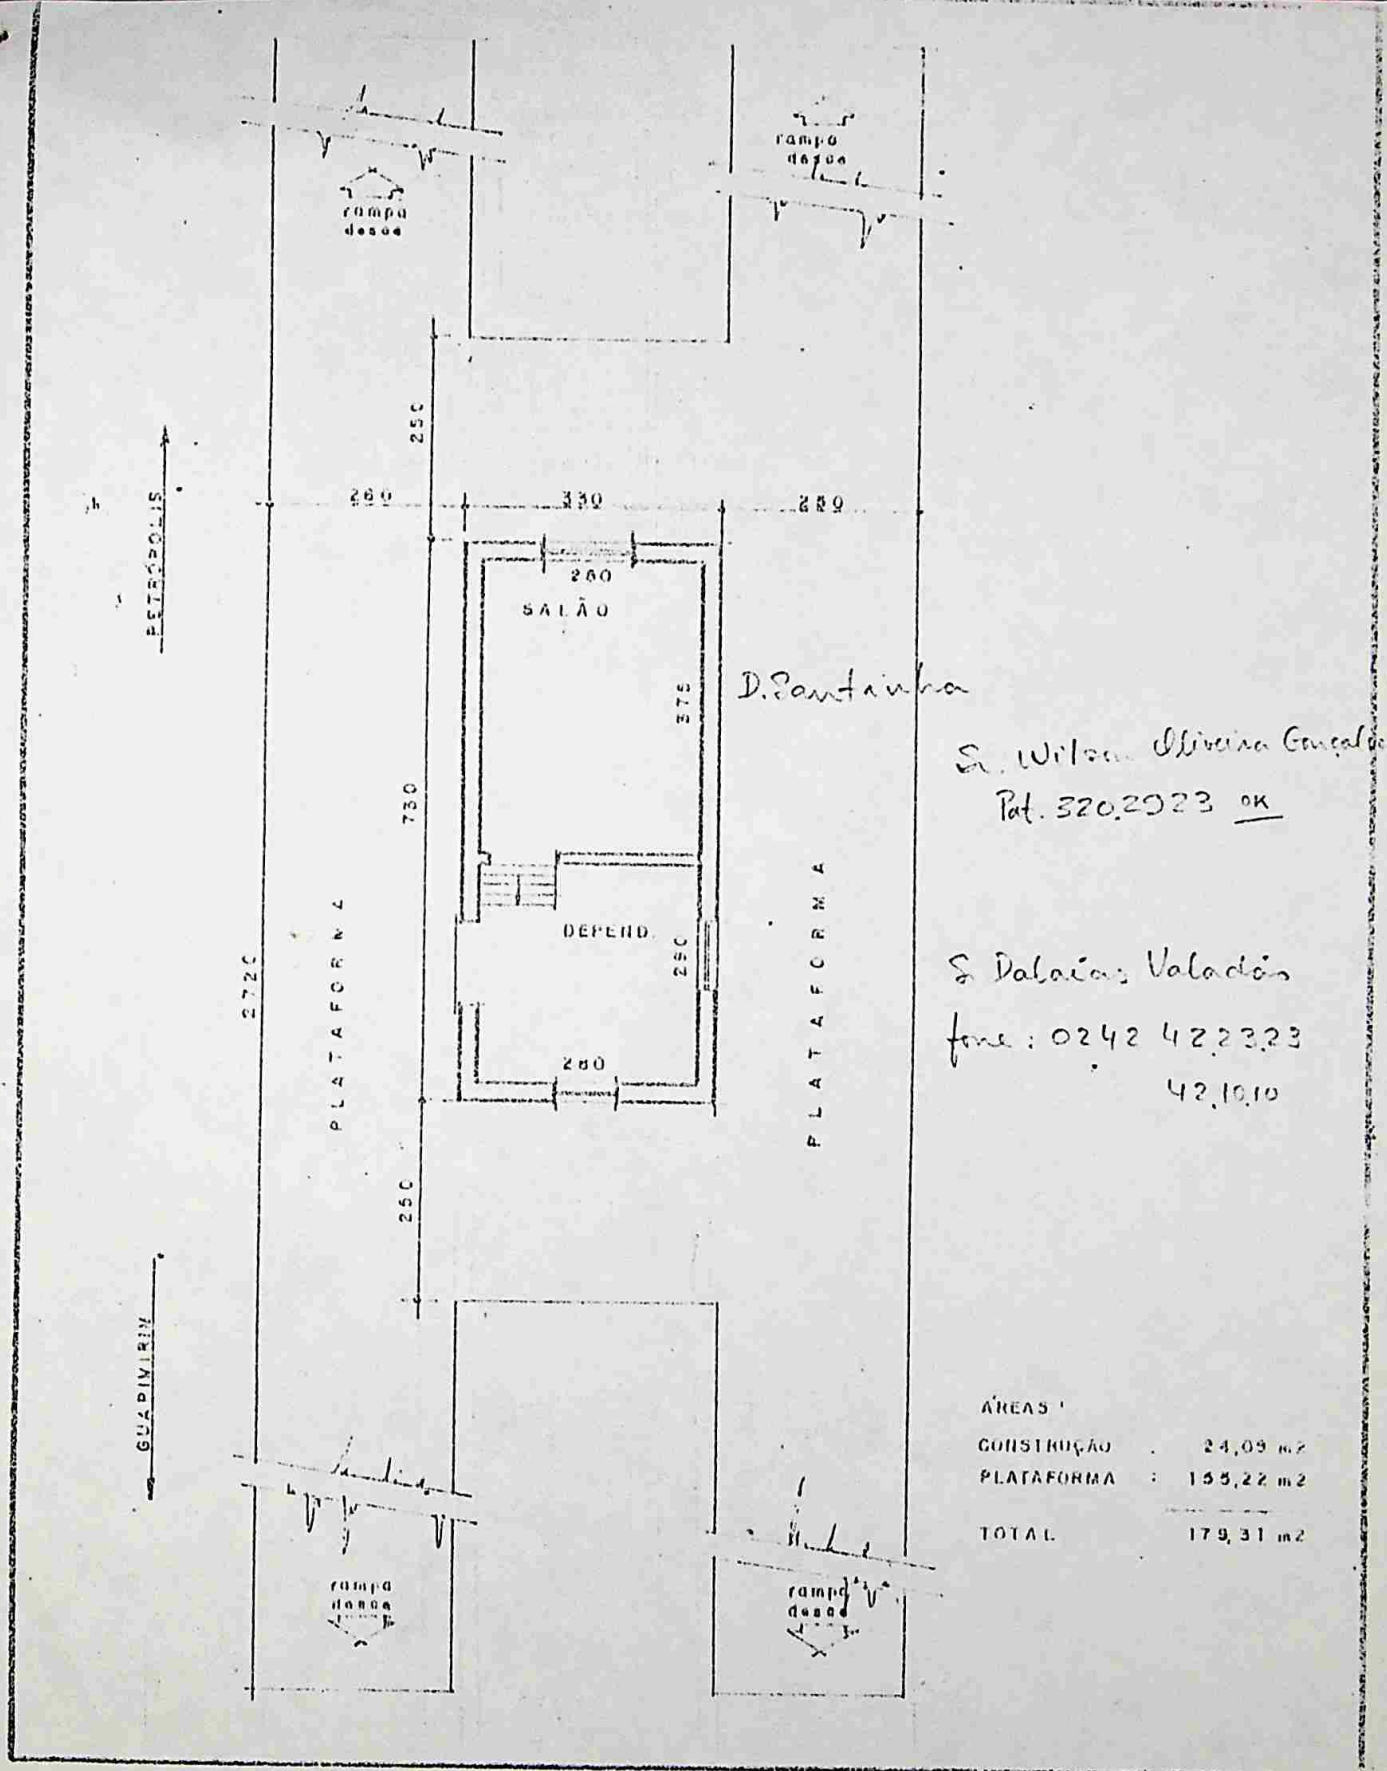


D. Santinha

S. Wilson Oliveira Gonçalves
Pat. 320.2923 OK

S. Dalcio Valadão
fone: 0242 42.23.23
42.10.10

ÁREAS :

CONSTRUÇÃO	:	24,09 m2
PLATAFORMA	:	155,22 m2
TOTAL		179,31 m2

RFFSA
SR 3


DEPARTAMENTO REGIONAL DE PATRIMÔNIO

OBS.

TÍTULO

ESTAÇÃO MEIO DA SERRA - PETRÓPOLIS
TRONCO SARACURUNA - CARATINGA

LEVANTADO: PEREIRA	DATA:	Nº DESENHO: 2034	Nº PATRIMÔNIO: 3202922	FICHA CADASTRAL
DESENHADO:	DATA: 8/5/79	ESCALA: 1:100	CÓDIGO	Nº ARQUIVO
APROVADO	DATA			

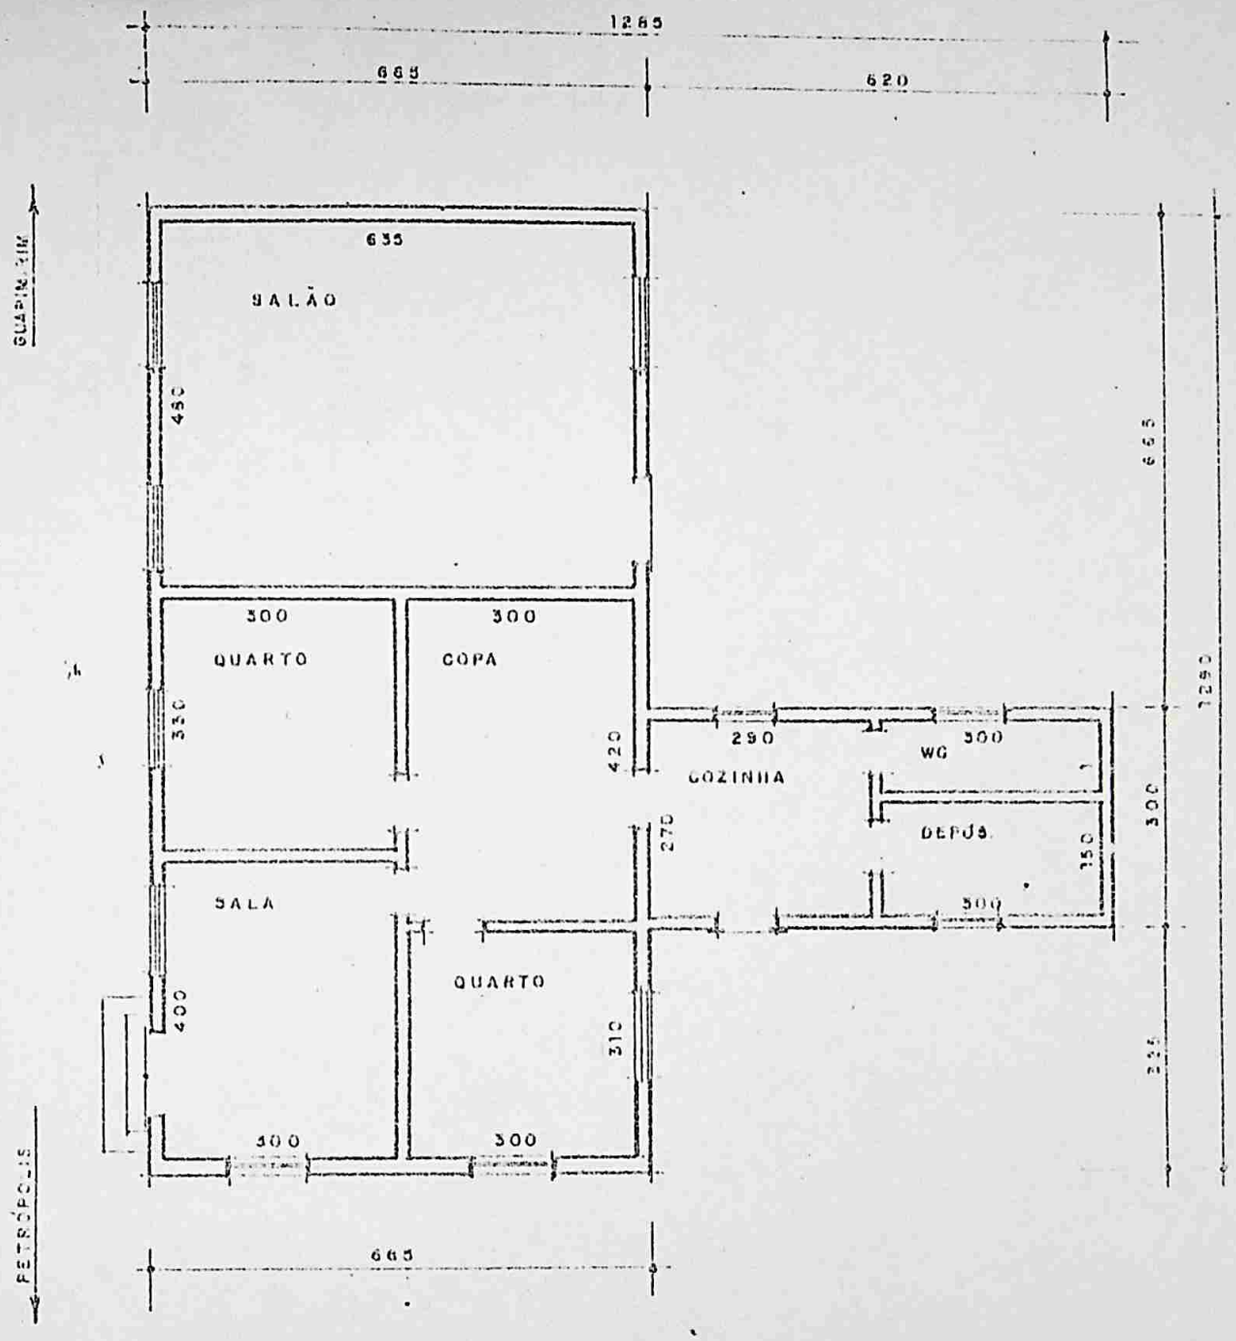

ÁREA DE CONSTRUÇÃO : 104,38 m2.

RFFSA
SR 3

DEPARTAMENTO REGIONAL DE PATRIMÔNIO

ODS

TITULO

CASA DE TURMA MEIO DA SERRA - PETRÓPOLIS
LINHA TRONCO SARACURUNA - CARATINGA

LEVANTADO	DATA	Nº DESENHO	Nº PATRIMÔNIO	FICHA CADASTRAL
		2035	3202921	
DESENHADO Antônio Carlos	DATA 14/7/77	ESCALA 1:100	CÓDIGO	Nº ARQUIVO
APROVADO	DATA			