
Estudo de Viabilidade de Alienação de Imóveis

Localização

Bairro BANGU
MENADOR

Logradouros
RUA EMBAIXADOR PIMENTEL BRANDÃO
RUA MANUEL BOZBA

Croquis

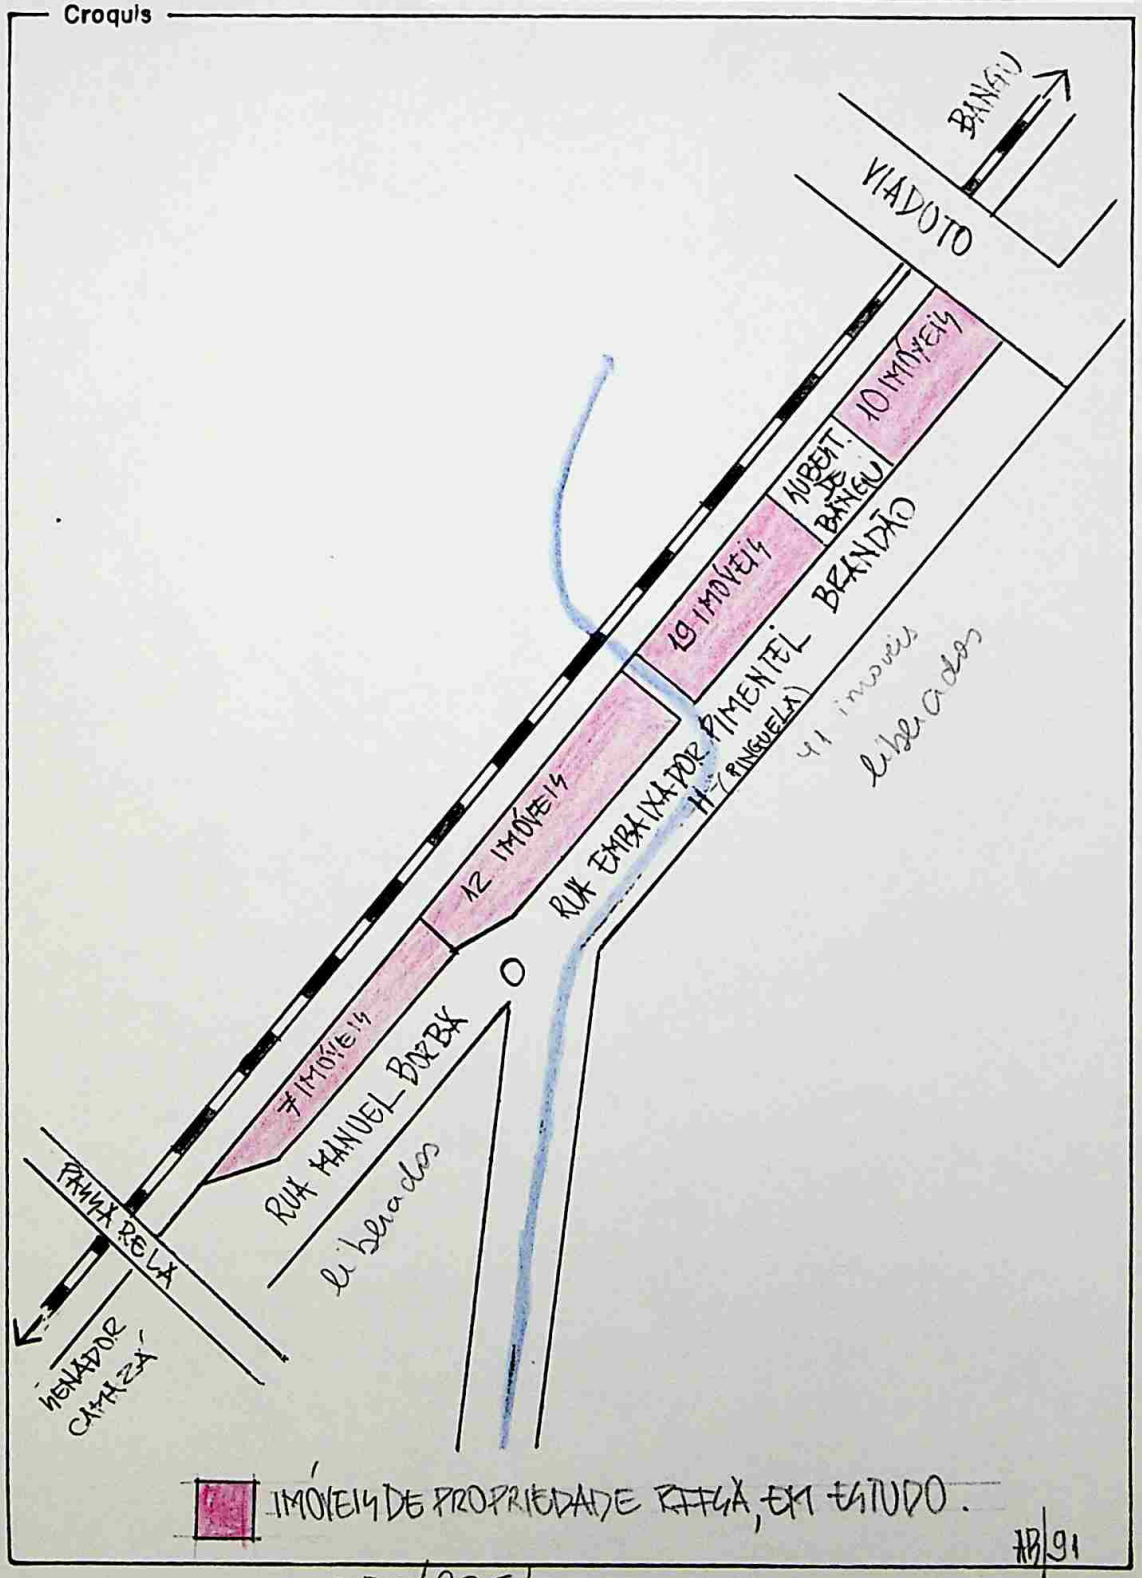


anexo carta nº 256/PRF/91

# Estudo de Viabilidade de Alienação de Imóveis

**Localização**

**Bairro** BANGU

**Logradouros**

AV. EMB. PIMENTEL BRANDÃO S/Nº


**Croquis**

(13)

EIXO DA LINHA FERREA CBTU-STU/RJ

SENADOR CAMARÁ

BANGU

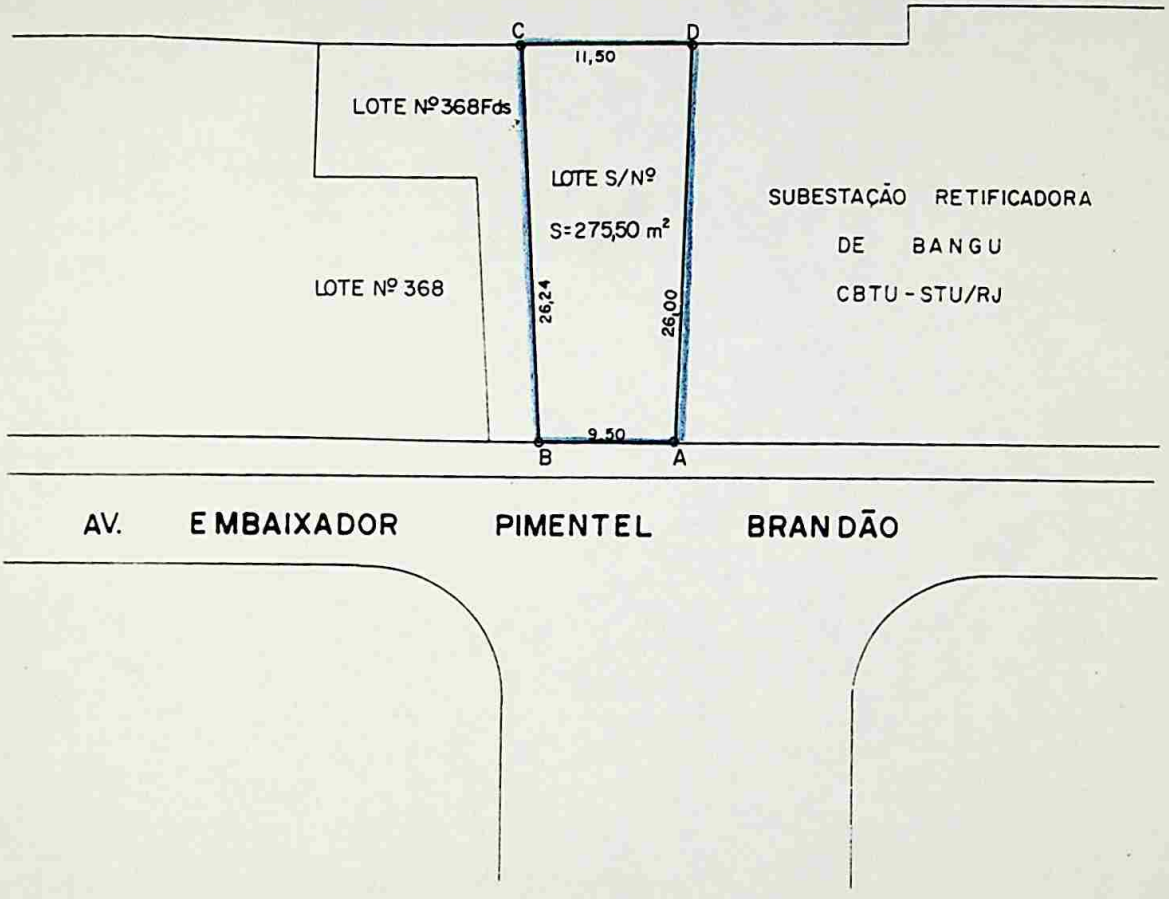


DECAF
DEPTº DE CADASTRO E ATIVO FIXO

REDE FERROVIÁRIA FEDERAL S.A.
SUPERINTENDÊNCIA DE PATRIMÔNIO

ORIGEM: ADMINISTRAÇÃO GERAL

TÍTULO: TERRENO SITUADO NA AV. EMBAIXADOR PIMENTEL BRANDÃO S/Nº - BAIRRO DE BANGU - MUN. RIO DE JANEIRO/RJ.

Nº PRANCHA: 48B

NESTA PRANCHA: PLANTA DE SITUAÇÃO

M.D.Nº

DECAF/91

LEVANT.: MIGUEL FRANCISCO
MAURO KAMLOT

COLAB:

ESC.: 1:500

DATA: MAR/92

DES.: LUIZ CARLOS

VISTO:

QUANT. DE PRANCHAS: 1

MEMORIAL DESCRITIVO Nº 217/92

Area de terreno medindo 275,50m$^2$, com frente para Av. Embaixador Pimentel Brandão, s/nº, Bangu, Município do Rio de Janeiro, Estado do Rio de Janeiro-RJ, localizada entre o imóvel designado pelo nº 368 Fds. e o terreno ocupado com as instalações da Subestação Retificadora de Bangu, definida por um polígono regular de vértices nos pontos A, B, C e D, conforme planta de nº 48-B/DECAF/91, possuindo as seguintes dimensões e confrontações:

- pela testada principal, do ponto A ao ponto B mede em segmento retilíneo 9,50m, confrontando-se com o alinhamento da Av. Embaixador Pimentel Brandão; pelo lado direito, do ponto B ao Ponto C mede em segmento retilíneo 26,24m, confrontando-se com o imóvel de nº 368 fds. da avenida mencionada; pelos fundos, do ponto C ao ponto D mede em segmento retilíneo 11,50m confrontando-se com a faixa de terreno onde estão assentados os trilhos da linha férrea operada pela Companhia Brasileira de Trens Urbanos-CBTU-STU/RJ; pelo lado esquerdo, do ponto D ao ponto A, mede em segmento retilíneo 26,00m, confrontando-se com terreno onde está instalada a Subestação Retificadora de Bangu, de propriedade da CBTU-STU/RJ, fechando a poligonal do terreno.

EDILSON MIGUEL FRANCISCO
Assist. Téc. - Matric. 00.334.3-3

MFF/bbam

904215009-3