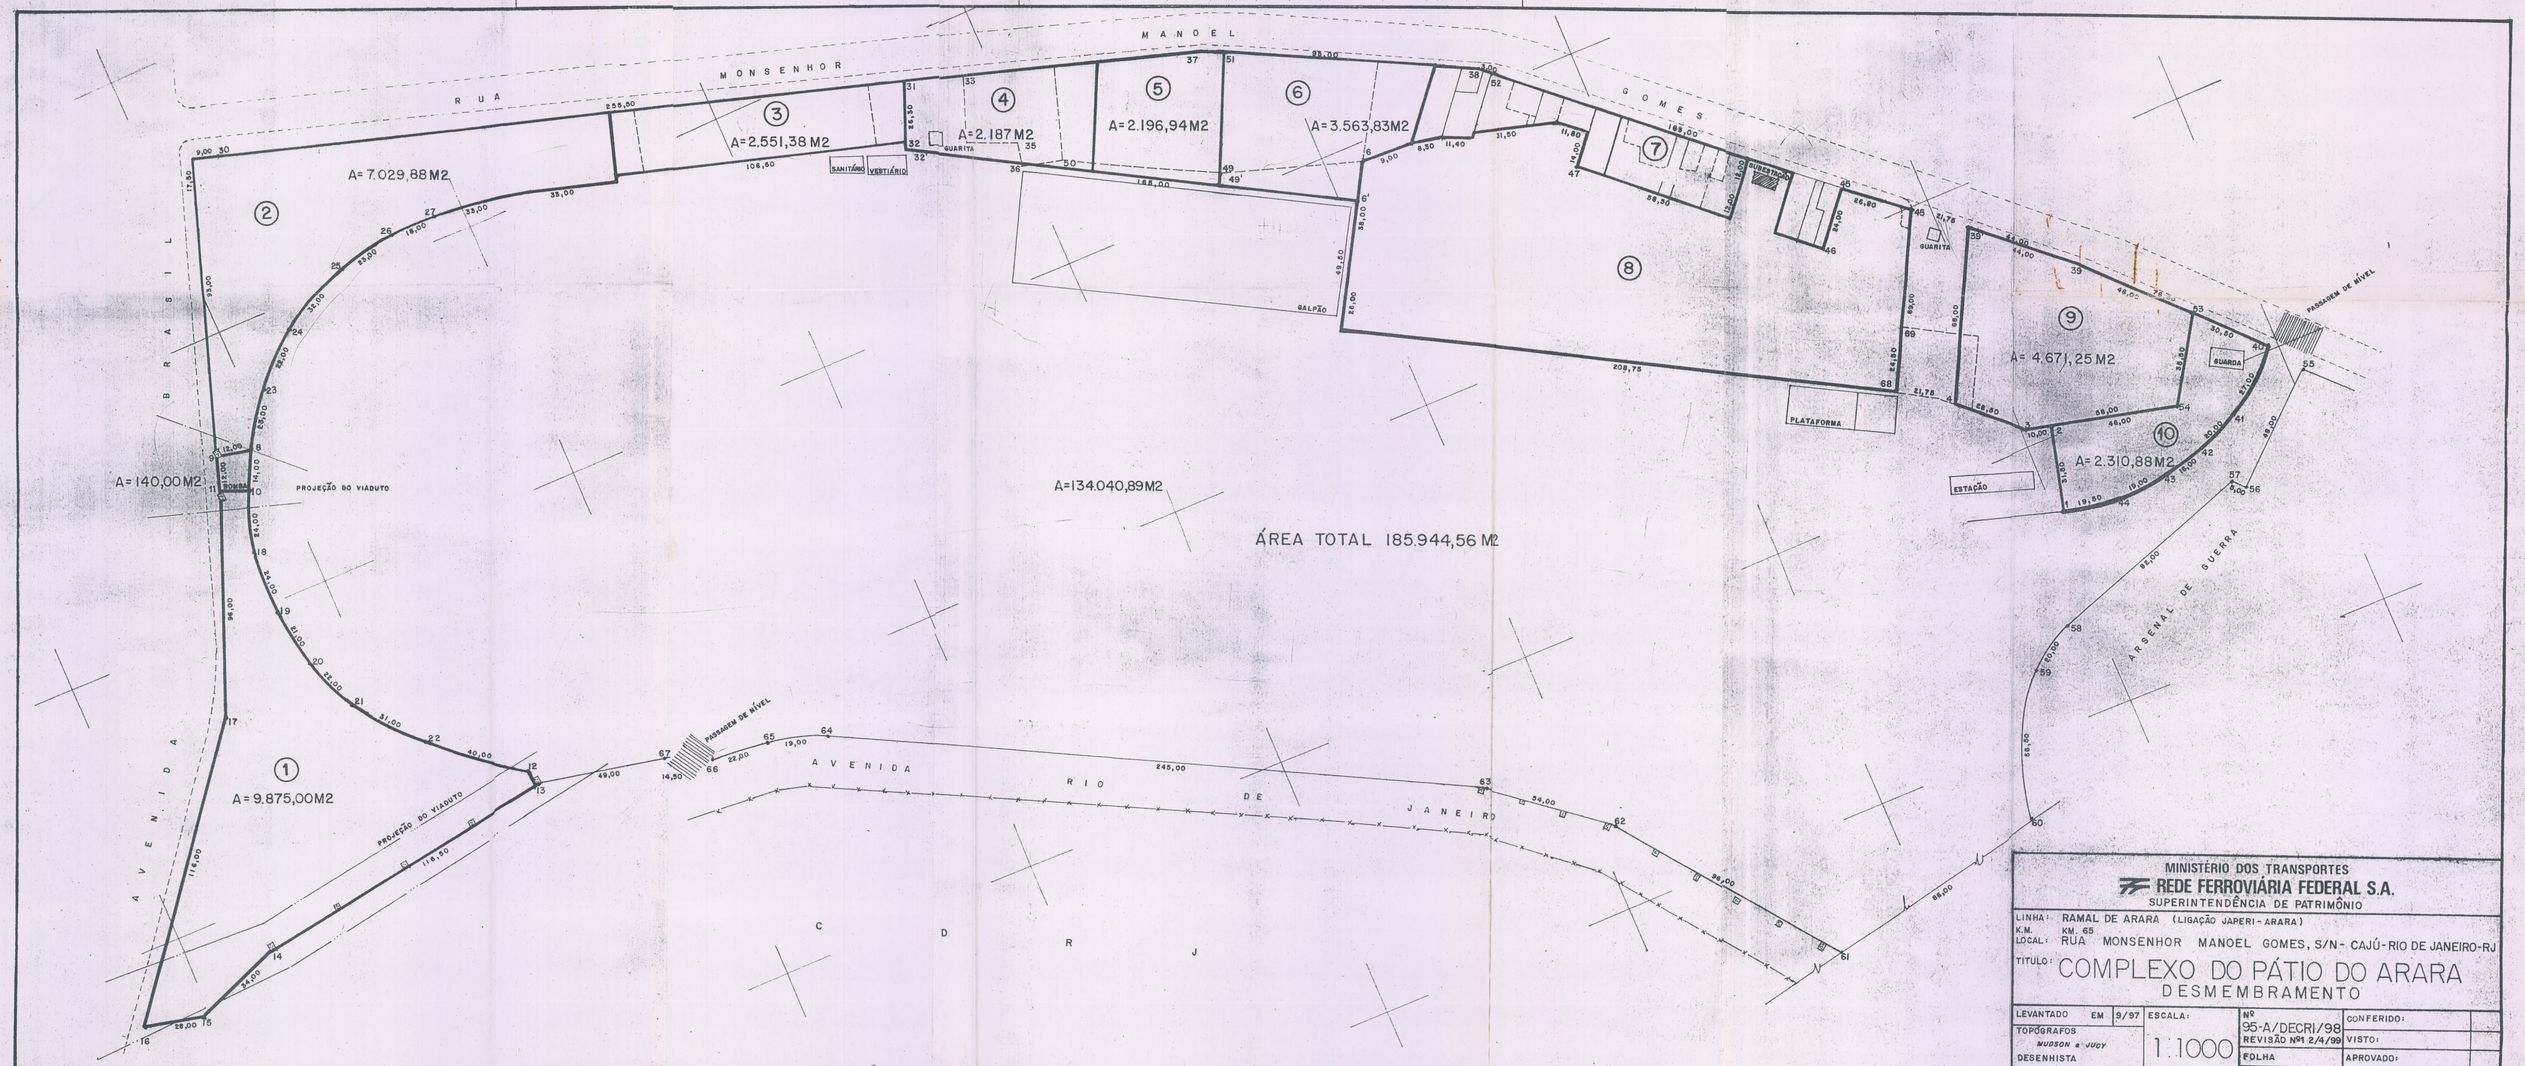


MINISTÉRIO DOS TRANSPORTES

REDE FERROVIÁRIA FEDERAL S.A.

SUPERINTENDÊNCIA DE PATRIMÔNIO

LINHA: RAMAL DE ARARA (LIGAÇÃO JAPERI - ARARA)

K.M. KM. 65

LOCAL: RUA MONSENHOR MANOEL GOMES, S/N - CAJÚ - RIO DE JANEIRO-RJ

TITULO: # COMPLEXO DO PÁTIO DO ARARA

DESMEMBRAMENTO

LEVANTADO EM 9/97	ESCALA:	Nº 95-A/DECRI/98	CONFERIDO:	
TOPÓGRAFOS MUDSON e JUCY	1:1000	REVISÃO Nº1 2/4/99	VISTO:	
DESENHISTA ALEXANDRE		FOLHA	APROVADO:	
		PRANCHA	APROVADO:	