Estudo de Viabilidade de Alienação de Imóvel


Localização

Bairro ANCHIETA

Logradouros

Av. NAZARÉ

Croquis

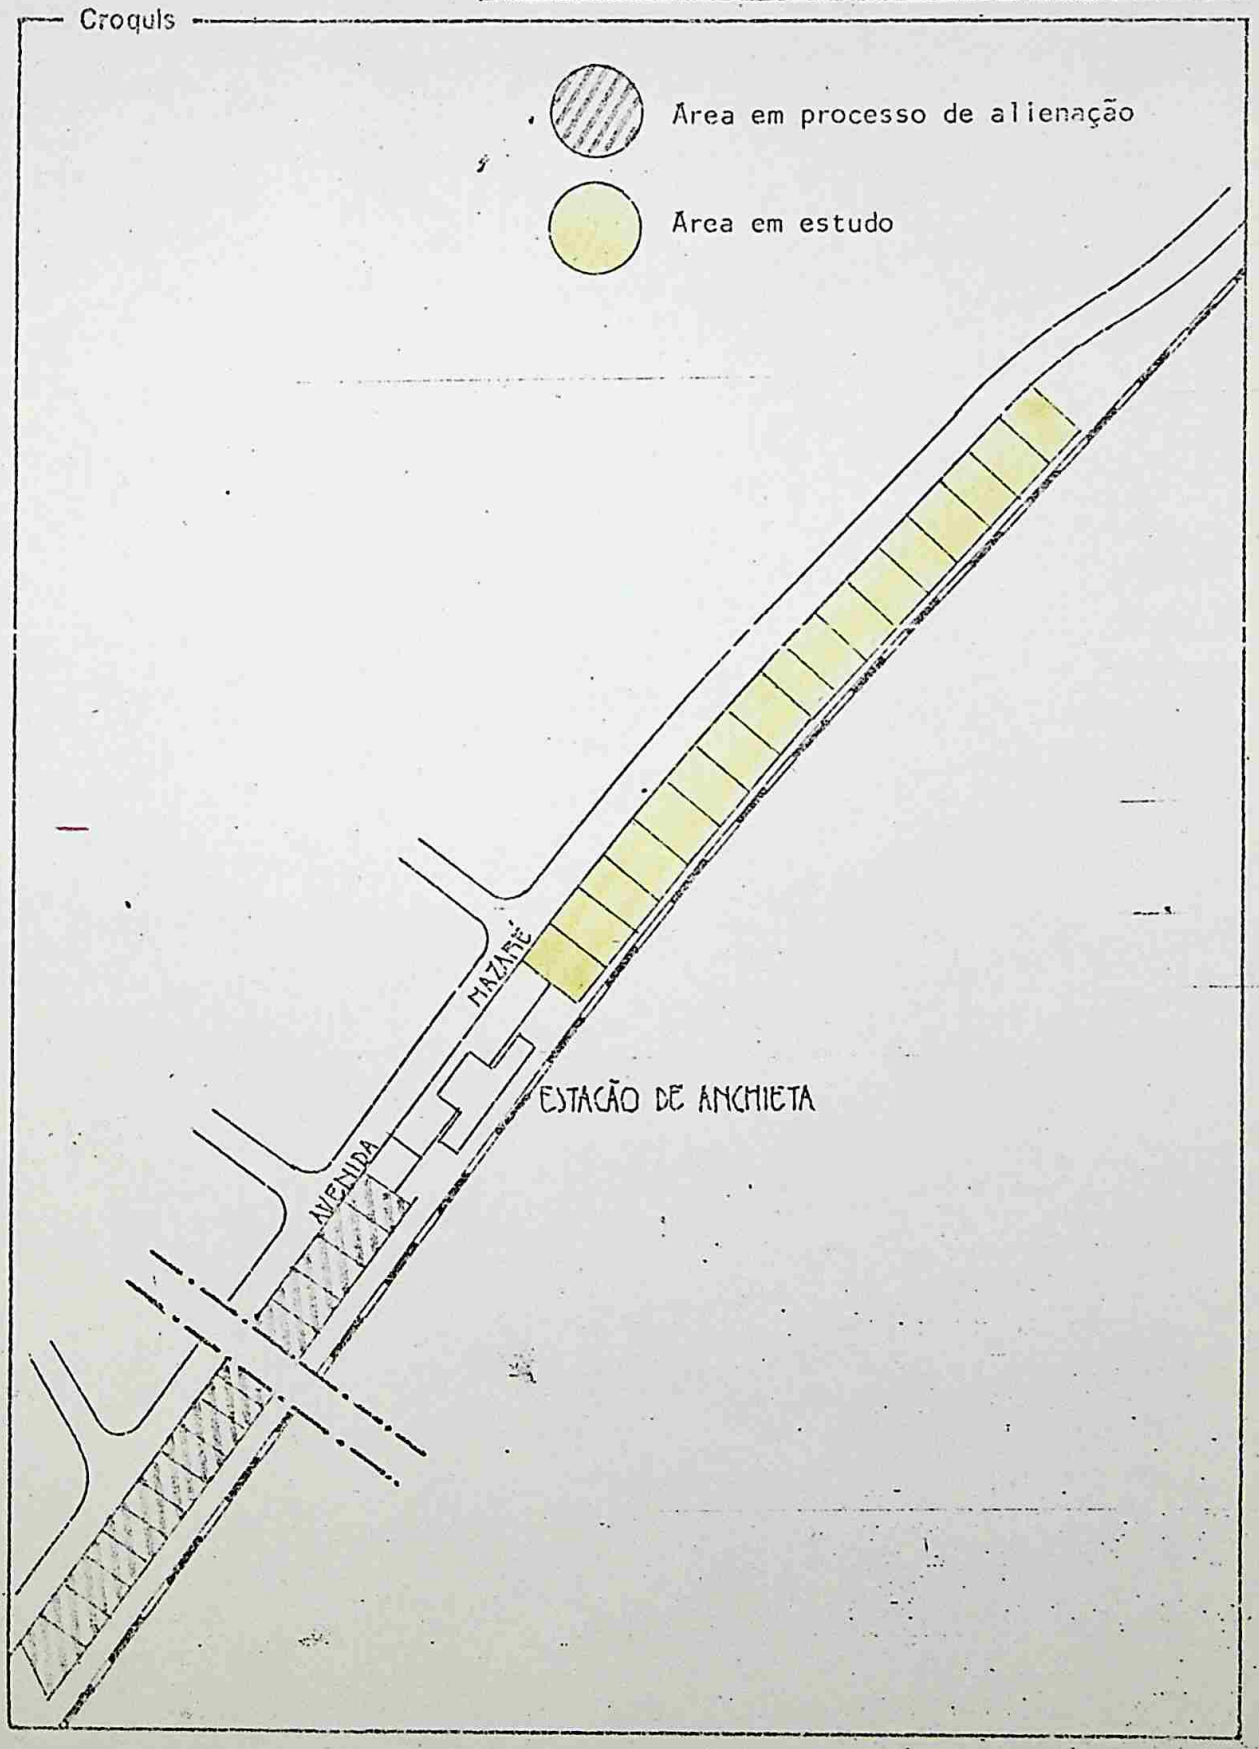

Estudo de Viabilidade de Alienação de Imóveis


Localização


Bairro ANCHIETA

Logradouros

Av. NAZARÉ

Croquis

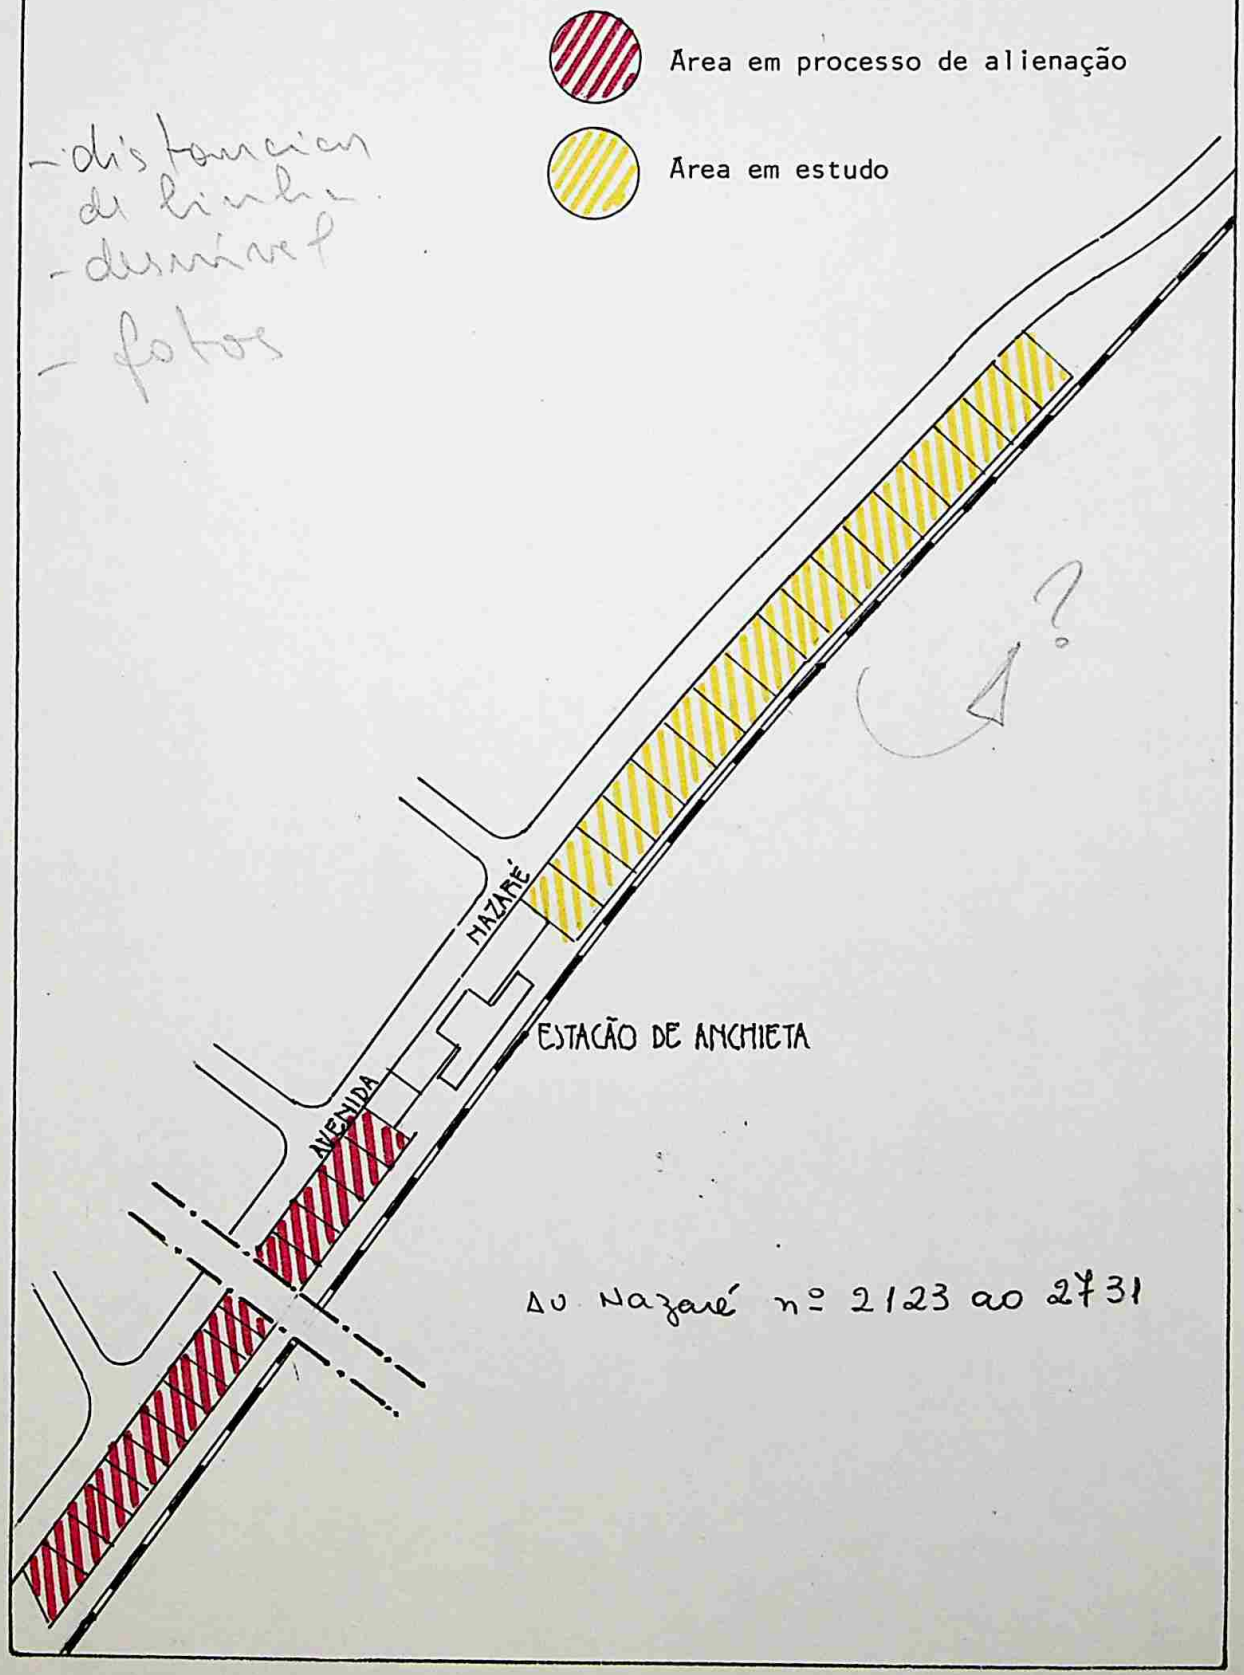

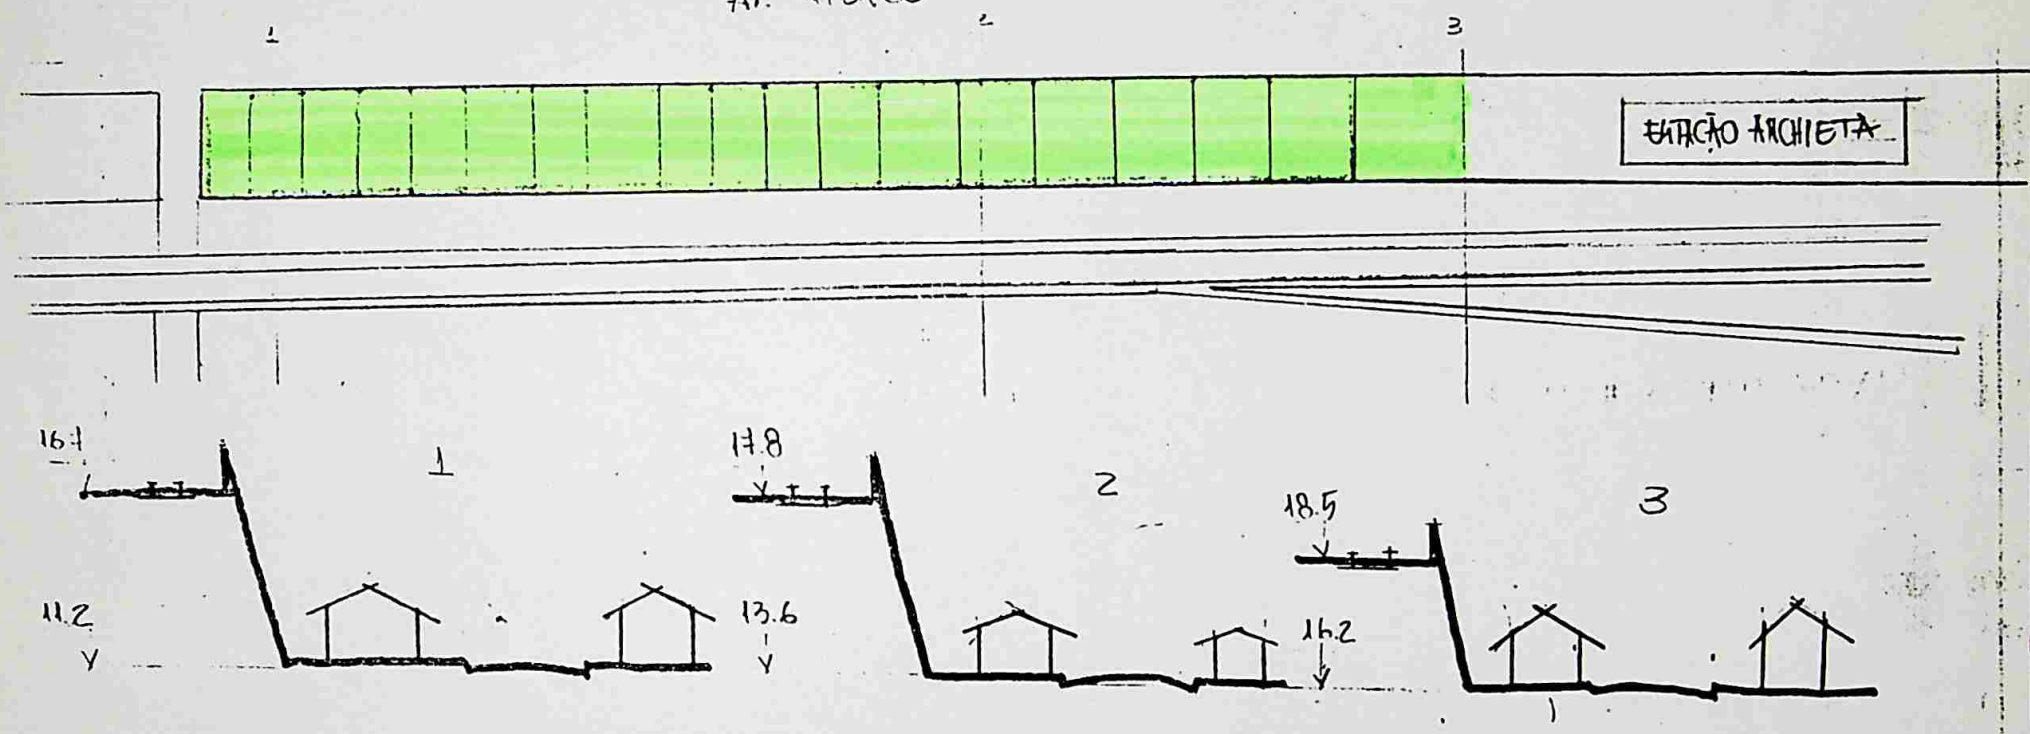


NOTA:

CONFORME SE VERIFICA A DIFERENÇA DE COTAS ENTRE O LEITO DA LINHA E OS IMÓVEIS NÃO JUSTIFICA A ALEGAÇÃO DE NECESSIDADE OPERACIONAL.

DESENHO ESQUEMÁTICO DE ÁREAS RFFSA/CBTU

AV. NAZARÉ – ANCHIETA.

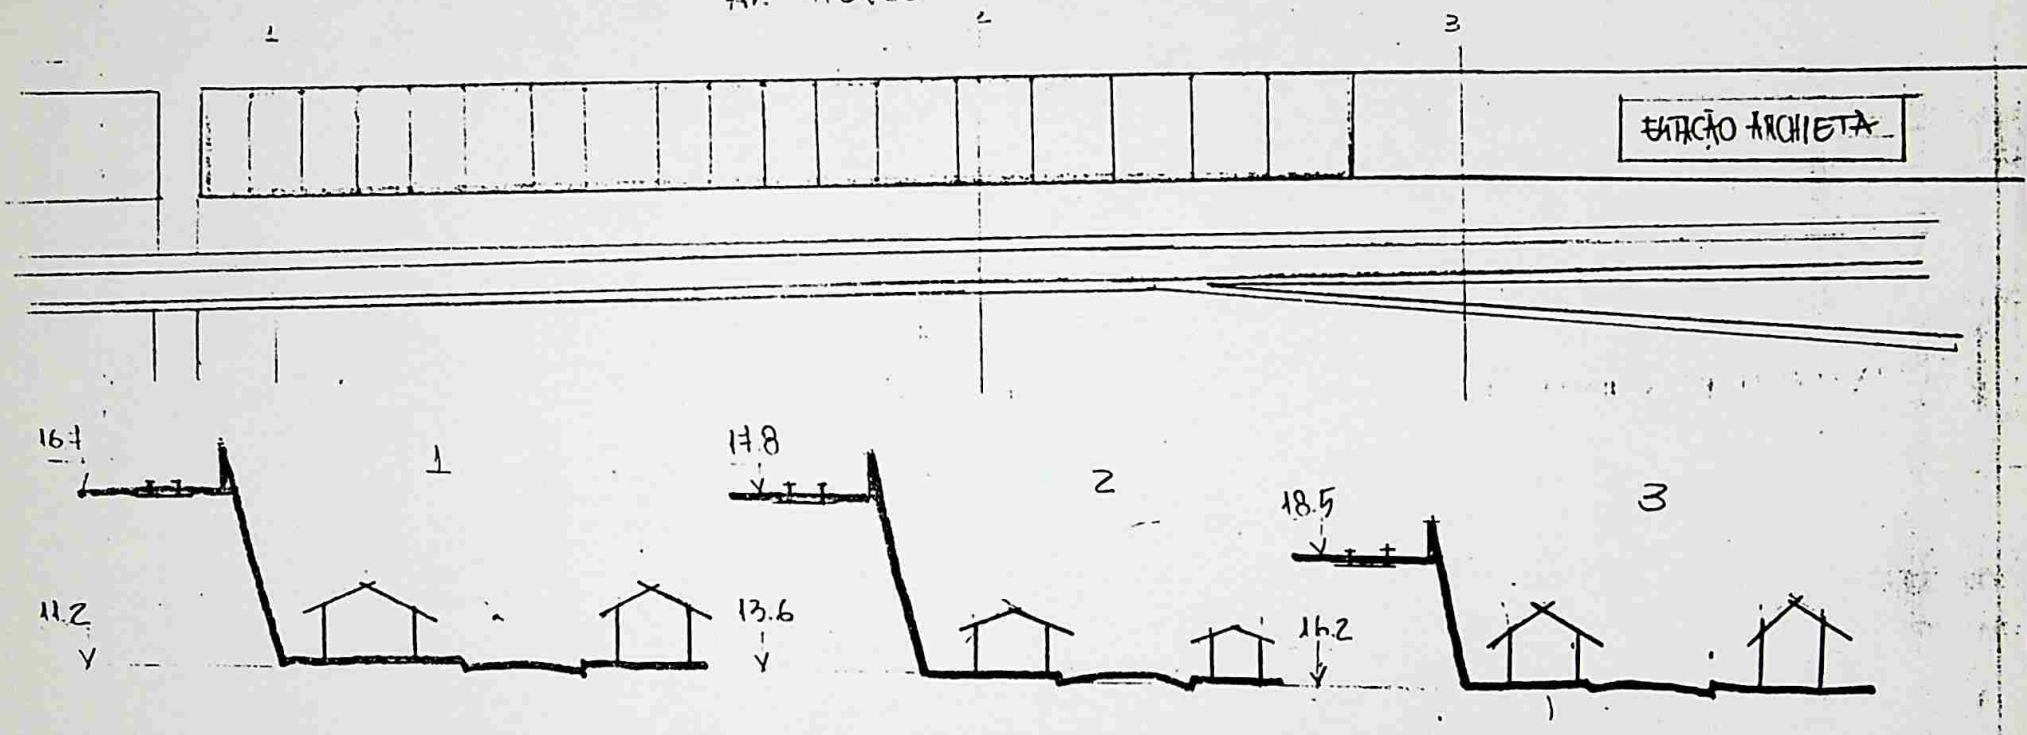


NOTA:

CONFORME SE VERIFICA A DIFERENÇA DE COTAS ENTRE O LEITO DA LINHA E OS IMÓVEIS NÃO JUSTIFICA A ALEGAÇÃO DE NECESSIDADE OPERACIONAL.

DESENHO ESQUEMÁTICO DE ÁREAS RFFSA/CBTU

AV. NAZARÉ – ANCHIETA.

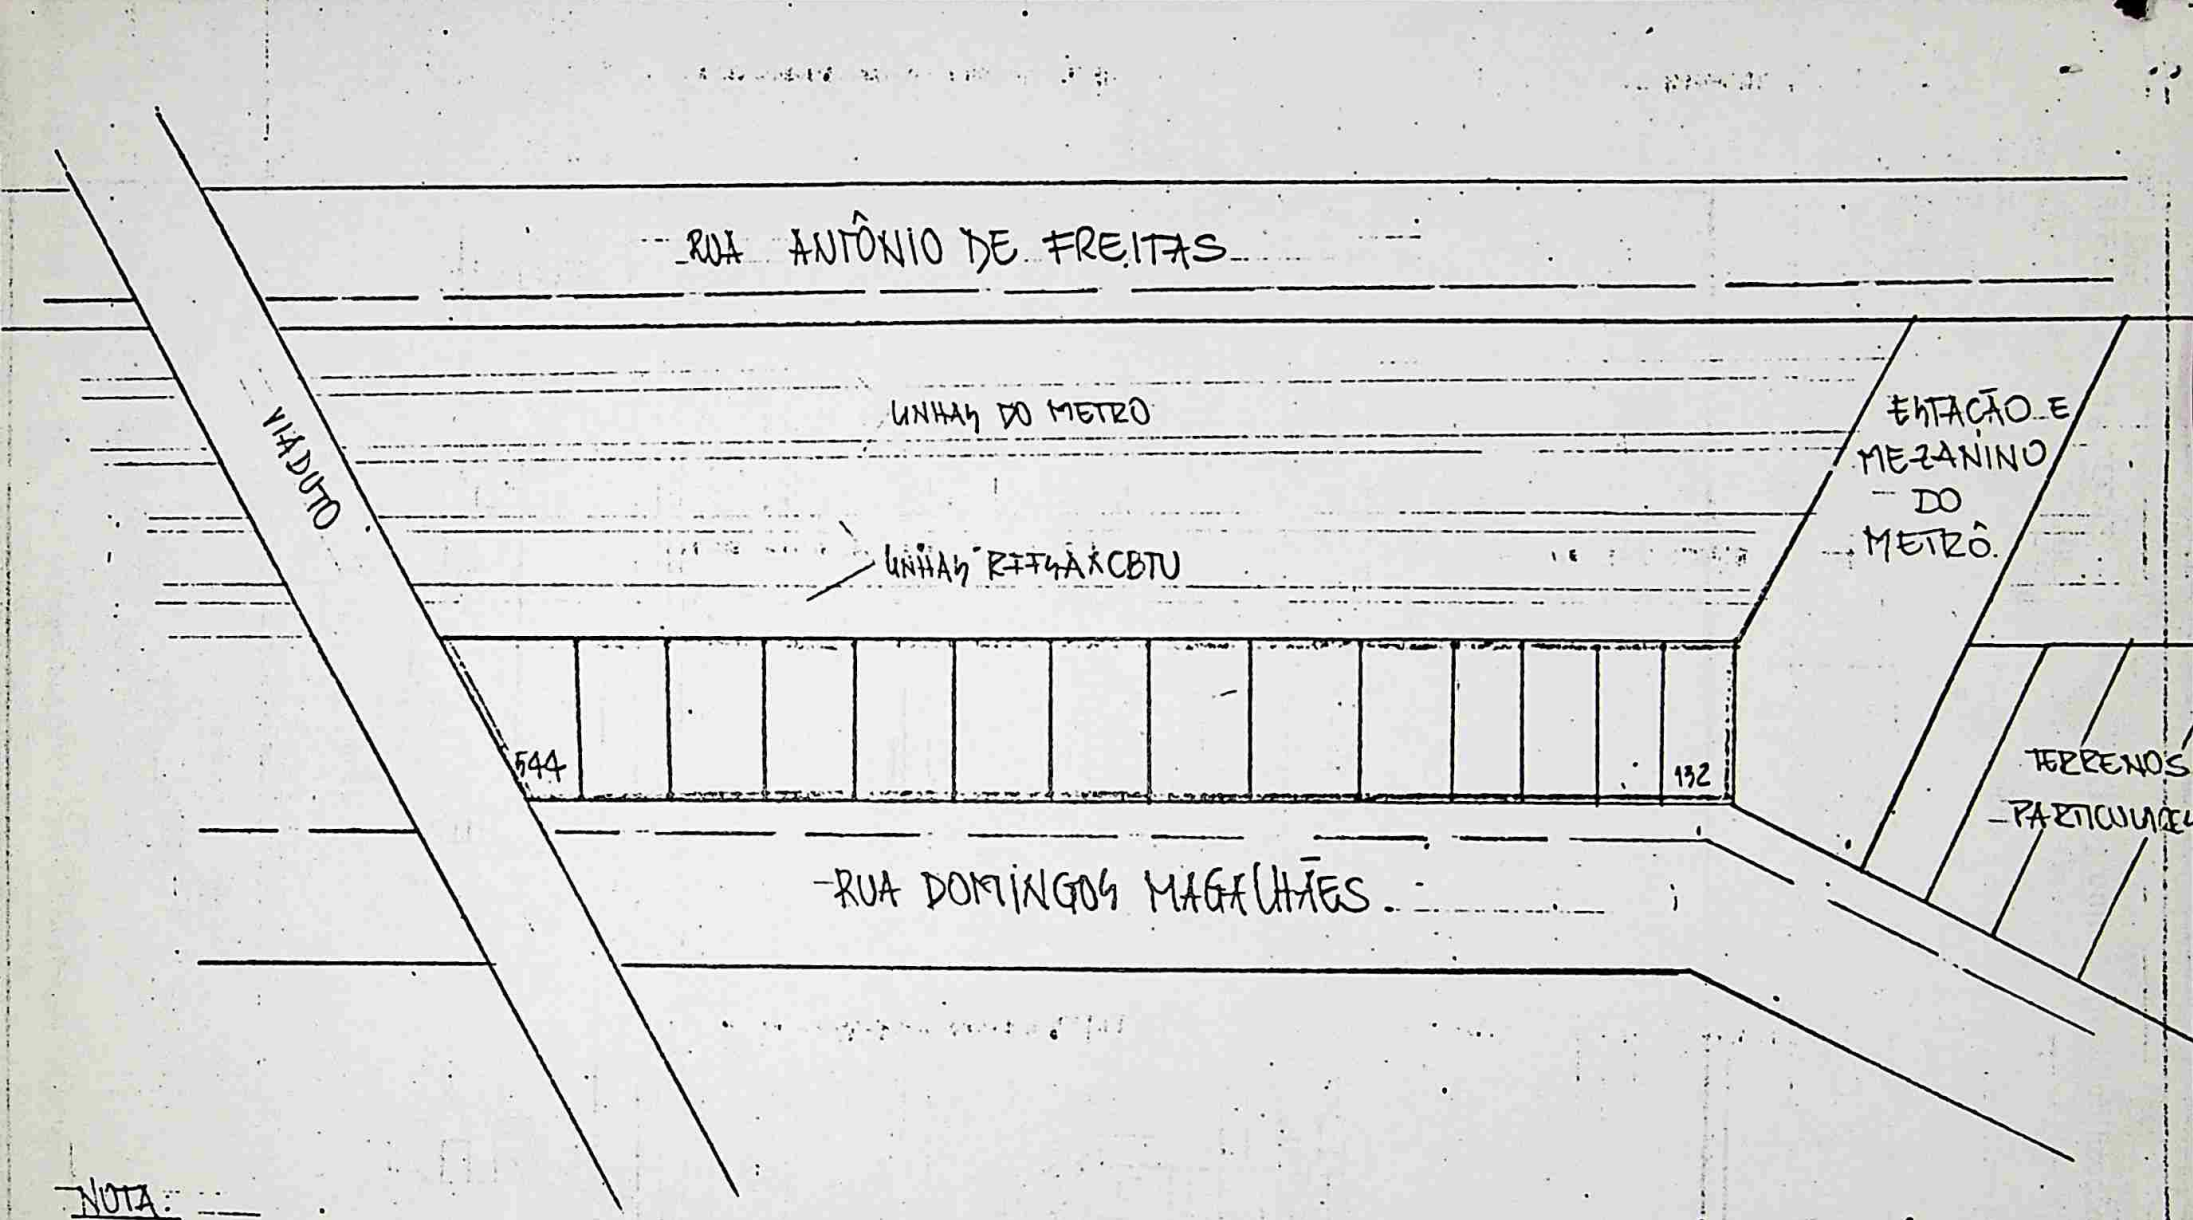

NOTA:

OS IMÓVEIS PRETENDIDOS PARA ALIENAÇÃO ESTÃO LOCALIZADOS ENTRE OS PILARES DE UM VIADUTO E A ESTAÇÃO DO METRÔ, O QUE INVIABILIZA QUALQUER AMPLIAÇÃO DAS LINHAS SUBURBANAS.

DESENHO ESQUEMÁTICO DAS ÁREAS RFFSA/CBTU.
RUA DOMINGOS MAGALHÃES - M. DA GRAÇA