

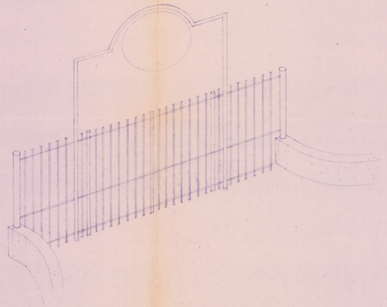



1 PERSPECTIVA ESQUEMÁTICA PORTÃO
S/ ESCALA

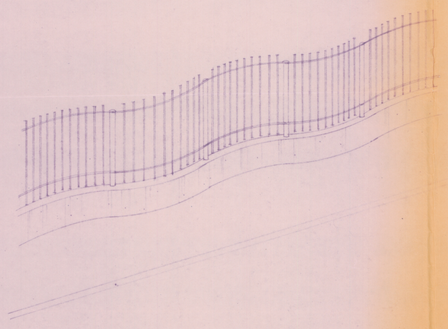


2 PERSPECTIVA ESQUEMÁTICA GRADE
S/ ESCALA

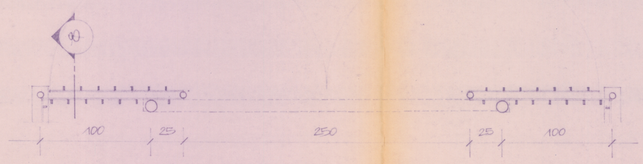


3 PLANTA PORTÃO (TÍPICO)
ESCALA 1:25

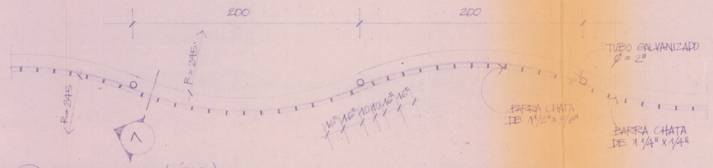


4 PLANTA GRADE (TÍPICO)
ESCALA 1:25

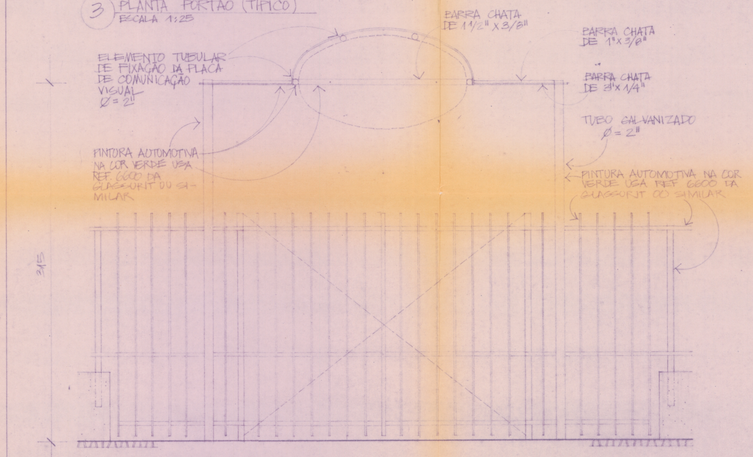

5 ELEVAÇÃO PORTÃO
ESCALA 1:25

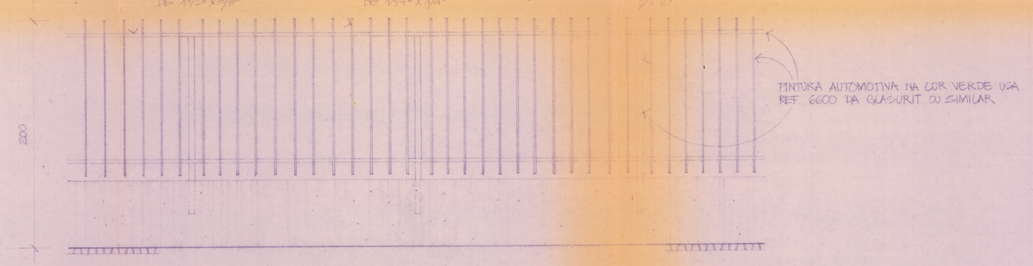


6 ELEVAÇÃO GRADE
ESCALA 1:25

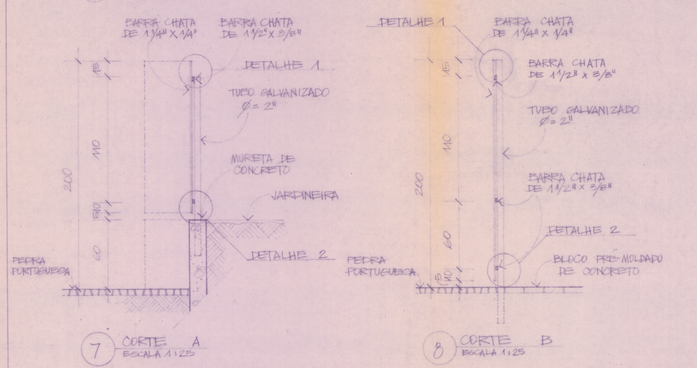


7 CORTE A
ESCALA 1:25

8 CORTE B
ESCALA 1:25

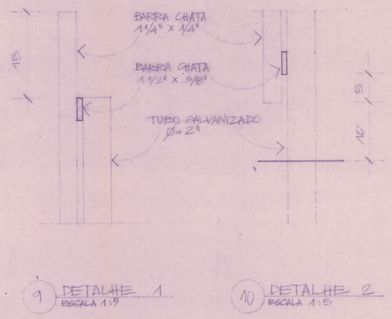

9 DETALHE 1
ESCALA 1:5

10 DETALHE 2
ESCALA 1:5

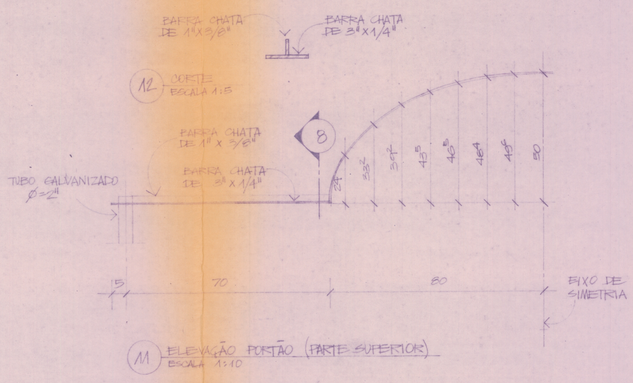

11 ELEVAÇÃO PORTÃO (PARTE SUPERIOR)
ESCALA 1:10

NOTAS:
1- TODAS AS COTAS ESTÃO EM CENTÍMETROS, SALVO INDICAÇÃO CONTRÁRIA.
2- CONFERIR MEDIDAS NO LOCAL.

DESENHOS DE REFERÊNCIA
PE/OR/021

PREFEITURA DA CIDADE DO RIO DE JANEIRO

EMPRESA MUNICIPAL DE INFORMÁTICA PLANEJAMENTO SA - IPLANRIO.

DIRETORIA DE PROJETOS

AREA: CENTRO DE COMÉRCIO POPULAR - "CENTRAL DO BRASIL"			
ETAPA: PROJETO EXECUTIVO	DISCIPLINA: ORBANIZAÇÃO		
PLANTA: DETALHES GRADES E PORTÃO	ESCALA: INDICADA	PLANTA Nº: PE/OR/023	DATA: M-AGO-14
ESCRITÓRIO RESPONSÁVEL: TAULOIS E TAULOIS ARQUITETOS ASSOCIADOS	TITULAR: CLÁUDIO JOSÉ DE AZEVEDO TAULOIS CREA 1979950		
COORDENADORIA (IPLANRIO):	SUPERVISÃO: (IPLANRIO):		