
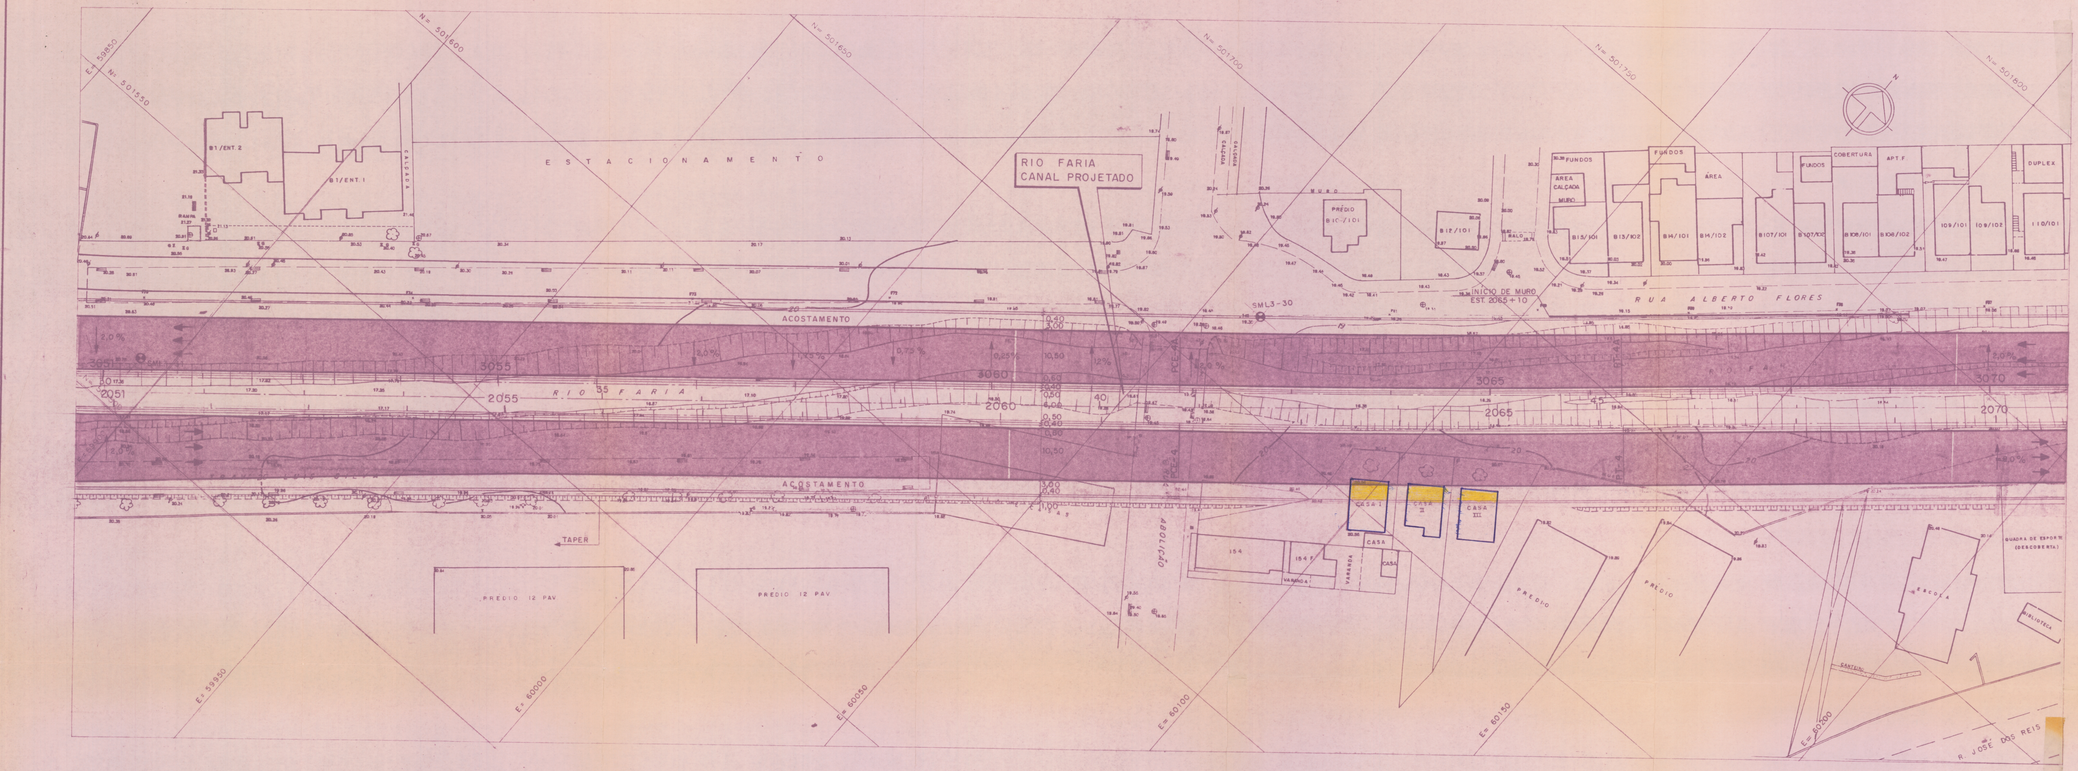


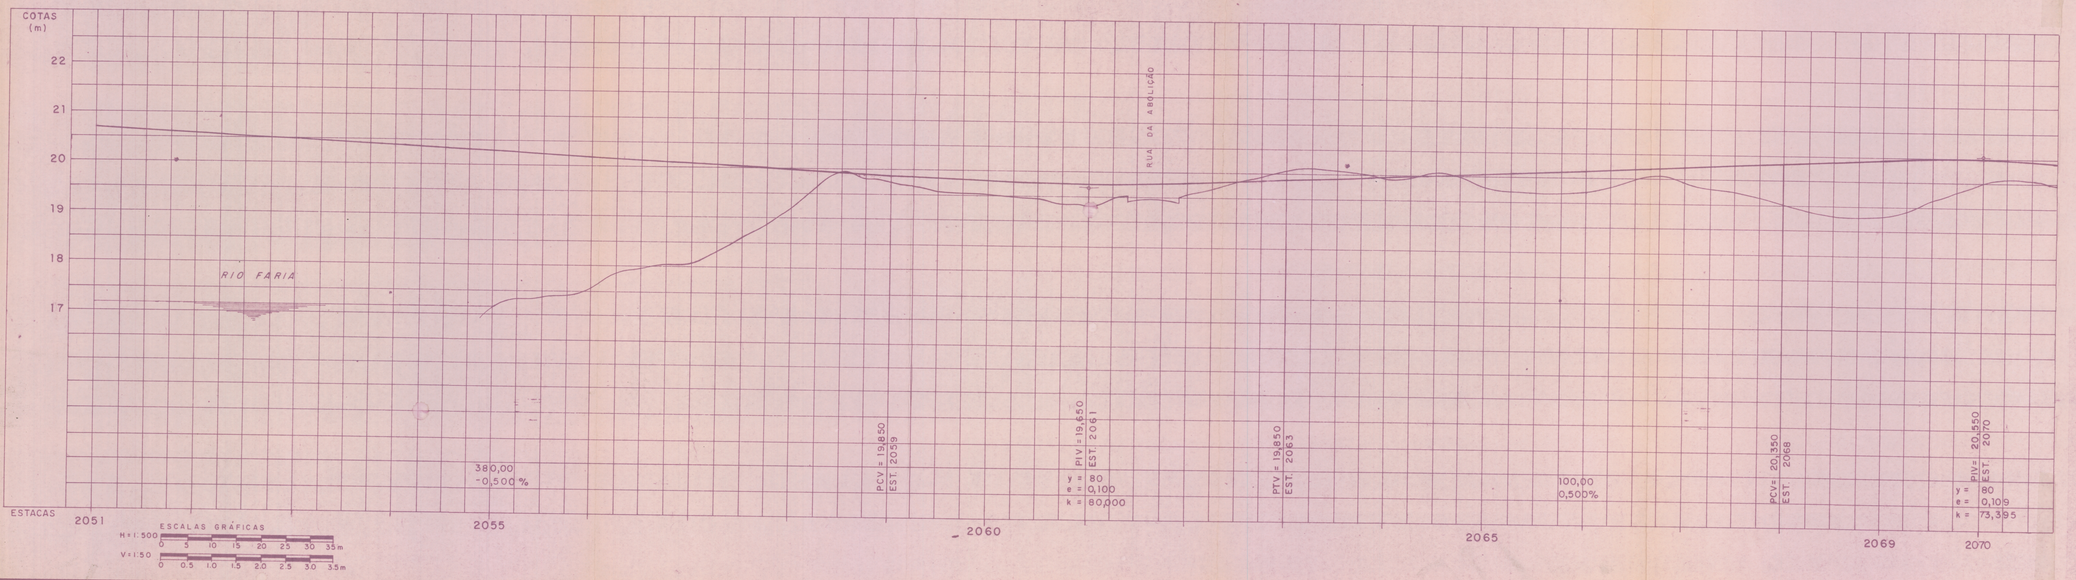


QUADRO DE CURVAS

CURVA	ESTACA		COORDENADAS Y (N)	COORDENADAS X (E)	ELEMENTOS DE CURVA	
4	TS/PC	2061+14,450	501.639,214	60.061,599	AC	01°16'34"
	SC	-	-	-	R	4.000,000
	PI	-	501.667,813	60.095,756	LC	-
	CS	-	-	-	T	44,549
	ST/PT	2066+4,545	501.697,166	60.129,268	D	89,095

EIXO DA LAM

ARTICULAÇÃO DAS FOLHAS

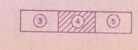

NOTAS:

1 - OS EIXOS DE LOCAÇÃO DA LAM, ESTÃO APRESENTADOS NO DOC. Nº LAM-3-10-0629 RE
2 - PARA PROJETO EXECUTIVO DO RIO FARIA, VER DES. Nº LAM-3-30-0303
3 - GREIDE DO PAVIMENTO ACABADO A 1,50 DO EIXO ESTAQUEADO
4 - PARA PROJETO EXECUTIVO DE DRENAGEM VER DES Nº LAM-3-30-0623
5 - PARA PROJETO DE PAVIMENTAÇÃO E TERRAPLENAGEM VER DES Nºs LAM-3-40-0031 A LAM-3-40-0035 E LAM-3-40-0107
6 - DIMENSÕES E COTAS EM METRO.

CONVENÇÕES

- EIXOS DO PROJETO EXECUTIVO (LAM E RIO FARIA)
- BORDOS DAS PISTAS PROJETADAS
- BORDOS DO CANAL PROJETADO
- FAIXA DE SEGURANÇA / BARREIRA RIGIDA / ACOSTAMENTO
- SENTIDO DO FLUXO DE TRAFEGO
- DECLIVIDADE TRANSVERSAL DA PISTA PROJETADA
- SP - SONDAGEM A PERCUSSÃO
- SM - SONDAGEM MISTA

Rua da Abolição
Rua Alberto Flores
Rua José dos Reis

Nº	Data	Visto	Aprov.	Revisões
02	05/05/95			LIGAÇÃO A. F. LOPES - LUIS SILVA

Tecnosolo

PREFEITURA CIDADE MARAVILHOSA Secretaria Municipal de Transportes

LINHA AMARELA

PROJETO EXECUTIVO

LOTE 3

PROJETO GEOMÉTRICO
PLANTA E PERFIL
EST. 2051 A EST. 2070

FL 4

Projeto	
Desenho	
Visto	
Aprovado	
Data	05/05/95
Escala	H= 1:500 V= 1:50
Nº	LAM-3-10-0633 REVISÃO 02

Visto
Visto
Aprovado
Data
Nº