

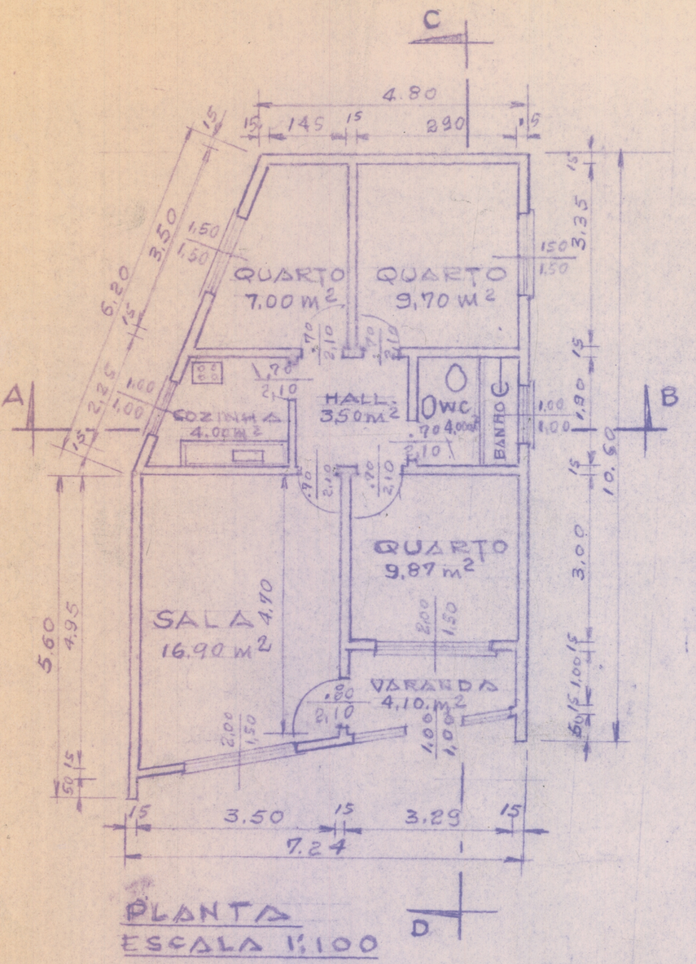



PLANTA
ESCALA 1:100

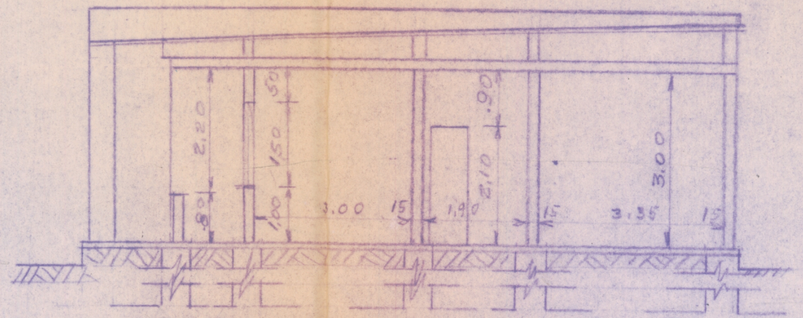


CORTE C-D
ESCALA 1:100

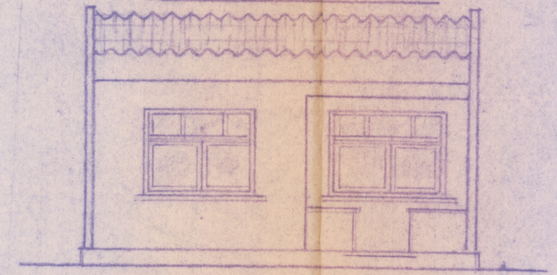

FACHADA
ESCALA 1:100

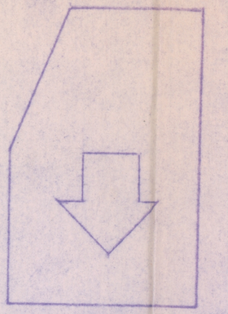

TELHADO
ESCALA 1:200

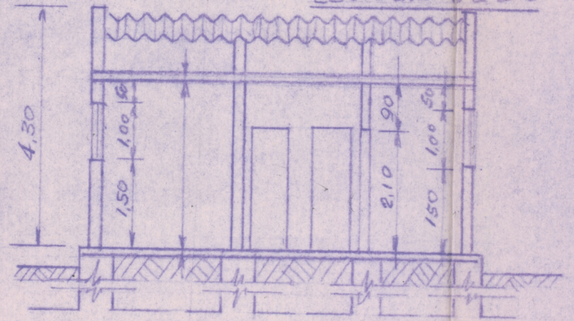

CORTE A-B
ESCALA 1:50

ANTI-PROJETO PARA REFORMA E AFASTAMENTO (OBRIGATÓRIO) PARA CONSTRUÇÃO DA LINHA AMARELA, DE UMA RESIDÊNCIA NA RUA ALBERTO FLORES Nº 3, NO ENGENHO DE DENTRO, MUNICÍPIO E ESTADO DO RIO DE JANEIRO.
MORADOR: JOSE FIRMINO DA COSTA