

Rua JORGE NASCIMENTO SILVA nº 301

Rua G.S.R nº 1592 – Sol. 594 – 3269 (P. Terezinha)
a ELEDENIR DE OLIVEIRA GUIMARÃES (FLUMITRENS – Seletivo em CCO (encaminhado)

ao Lado do 1602

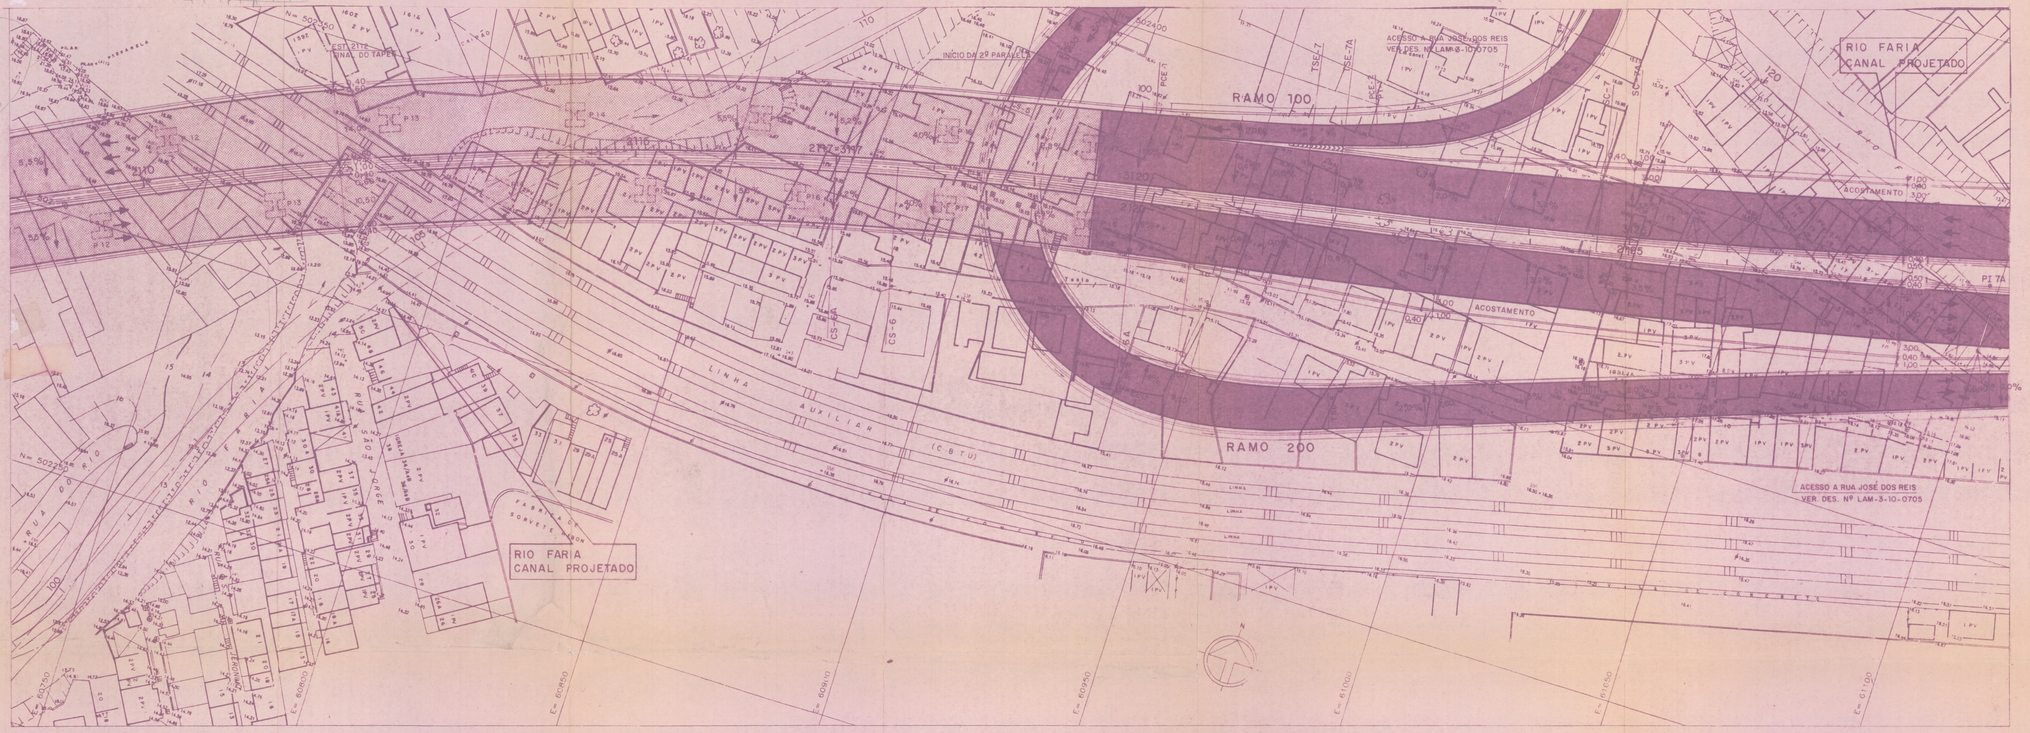

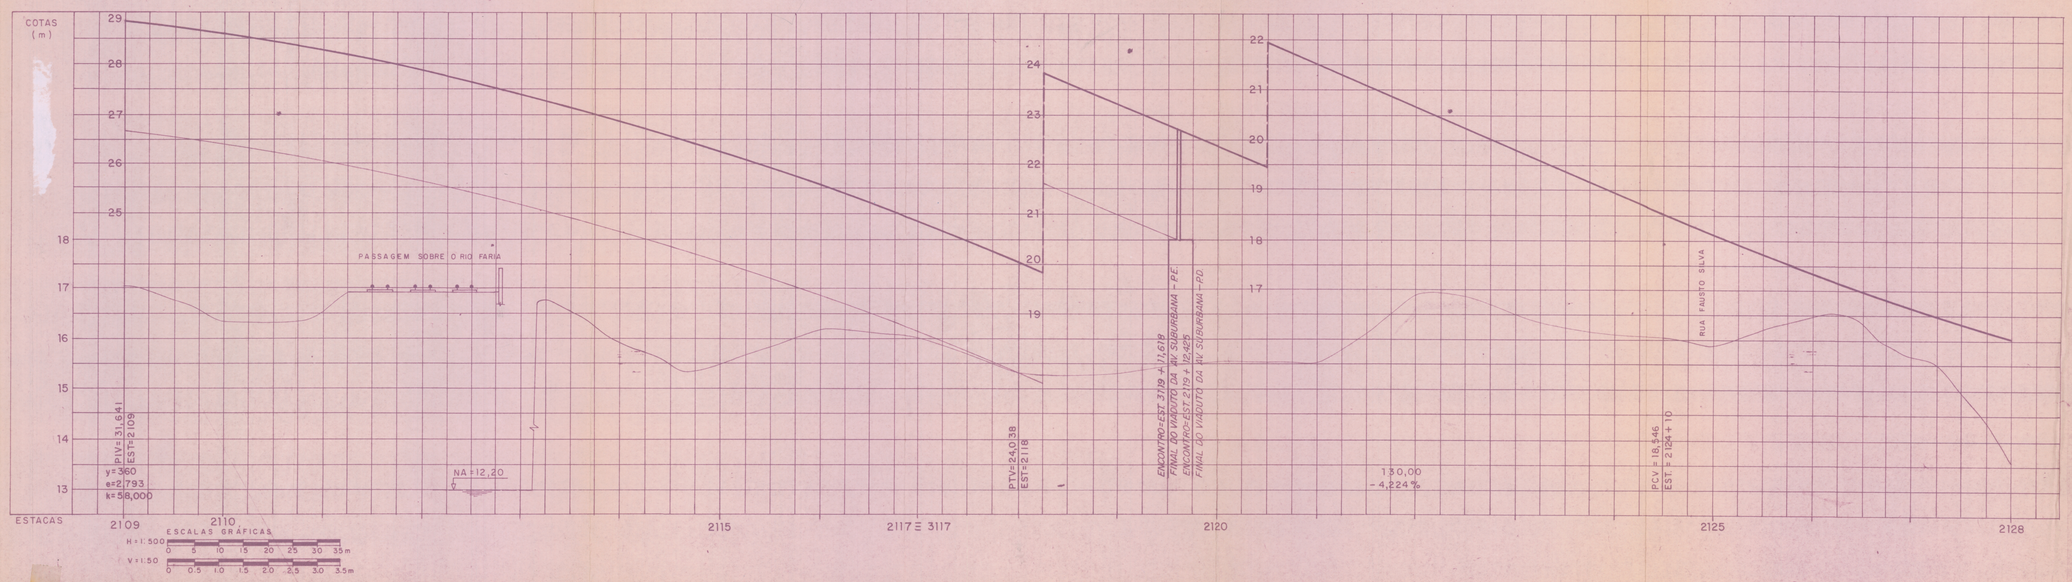

QUADRO DE CURVAS

CURVA		ESTACAS	COORDENADAS Y(N)	COORDENADAS X(E)	ELEMENTOS DE CURVAS	
6	TS/PC	2086 + 9,665	501.994,396	60.400,042	AC	48° 53' 15"
	SC	2089 + 9,665	502.045,513	60.431,452	R	730,000
	PI	–	502.305,309	60.585,270	LC	60,00
	CS	2117 + 12,535	502.358,629	60.882,442	T	361,906
	ST/PT	2120 + 12,535	502.370,193	60.941,312	D	562,870
7	TS/PC	2121 + 13,342	502.373,923	60.961,782	AC	08° 48' 02"
	SC	2124 + 13,342	502.384,990	61.020,752	R	1900,000
	PI	–	502.405,515	61.135,139	LC	60,00
	CS	2136 + 5,179	502.443,895	61.244,832	T	176,212
	ST/PT	2139 + 5,179	502.463,258	61.301,621	D	231,857

EIXO DA LAM

ARTICULAÇÃO DAS FOLHAS



NOTAS:

1 – PARA PROJETO GEOMÉTRICO DO EIXO PARALELO VER DES. LAM-3-10-0691
2 – OS EIXOS DE LOCAÇÃO DA LAM, ESTÃO APRESENTADOS NO DOC Nº LAM-3-10-0629-BE
3 – PARA PROJETO EXECUTIVO DO RIO FARIA, VER DES. Nº LAM-3-30-0307
4 – GREIDE DO PAVIMENTO ACABADO A 1,50 DO EIXO ESTAQUEADO.
5 – PARA PROJETO EXECUTIVO DE DRENAGEM VER DES. Nº LAM-3-30-0639
6 – PARA PROJETO DE PAVIMENTAÇÃO E TERRAPLENAGEM VER DES. Nº LAM-3-40-0112 E LAM-3-40-0113
7 – DIMENSÕES E COTAS EM METRO.

CONVENÇÕES

- EIXO DO PROJETO EXECUTIVO
- BORDOS DAS PISTAS PROJETADAS
- FAIXA DE SEGURANÇA/BARREIRA RÍGIDA
- SENTIDO DO FLUXO DE TRÁFEGO
- DECLIVIDADE TRANSVERSAL DA PISTA PROJETADA
- SP – SONDAGEM A PERCUSSÃO
- SM – SONDAGEM MISTA

Obtenção imóvel situa-se Rua JOSÉ NASCIMENTO SILVA, nº 301

Nº	Data	Visto	Aprov.	Revisões	Data	Visto	Aprov.

Tecnosolo

LINHA AMARELA

PROJETO EXECUTIVO

LOTE 3

PROJETO GEOMÉTRICO
PLANTA E PERFIL
EST. 2109 A EST. 2128

FL. 7

Projeto	
Desenho	
Visto	
Aprovado	SR
Data	02/06/95
Escala	H=1:500 V=1:50
Nº	LAM-3-10-0636 (EMISSÃO 04)

PREFEITURA RIO – Secretaria Municipal de Transportes

Visto	
Visto	
Aprovado	
Data	
Nº	