

CURVA Nº	RAIO (m)	AC	T	D	RAMO
1	20	93°02'30"	21.091	32.477	A
2	800	2°11'28"	15.299	30.595	
3	800	2°02'55"	14.303	28.604	
4	600	3°30'41"	18.391	36.771	B
5	29	37°29'29"	9.841	18.976	
6	15	82°29'41"	13.153	12.337	
7	300	5°26'42"	14.266	28.510	
8	40	85°41'14"	37.097	59.820	C
9	800	4°00'06"	28.017	56.011	
10	160	16°30'18"	23.199	46.077	D
11	100	17°31'27"	15.406	30.573	
12	20	38°01'25"	6.891	13.272	
13	52	31°53'26"	14.856	28.942	
14	120	27°10'59"	29.012	56.932	E
15	28	49°06'45"	13.250	24.858	
16	29	123°31'08"	53.993	62.518	
17	100	16°02'28"	14.090	27.997	
18	30	37°28'50"	10.177	19.624	
19	100	42°00'53"	38.401	73.329	
20	40	31°15'24"	11.189	21.821	
21	10	76°01'22"	7.816	13.268	
22	16	89°36'19"	15.890	25.022	
23	20	68°08'40"	13.526	23.786	


ELEMENTOS DE CURVA — INTERSEÇÃO COM A AVENIDA DOS DEMOCRÁTICOS.

ARTICULAÇÃO DAS FOLHAS

1	2	3	4	5	6

ELEMENTOS DE CURVA — EIXO MÉDIO DA LINHA AMARELA

CURVA	AC	R	LC	T	D	ESTACAS TS/PC	SC	CS	ST/PT	COORDENADAS — PI'S X	Y
12	14°01'29"	1200,00	60,00	177,619	233,732	757+ 7,727	760+ 7,727	772+ 1,459	775+ 1,459	7.469.671,500	678.676,000
13	03°22'46"	1200,00	60,00	65,404	10,781	775+12,881	778+12,881	779+ 3,661	782+ 3,661	7.469.622,089	678.925,600
12A	14°45'22"	700,00	60,00	120,668	120,280	757+ 6,247	760+ 6,247	766+ 6,528	769+ 6,258	7.469.691,318	678.611,000
13A	04°06'39"	1200,00	60,00	73,072	26,099	777+12,557	780+12,557	781+18,657	784+18,657	7.469.616,954	678.963,000

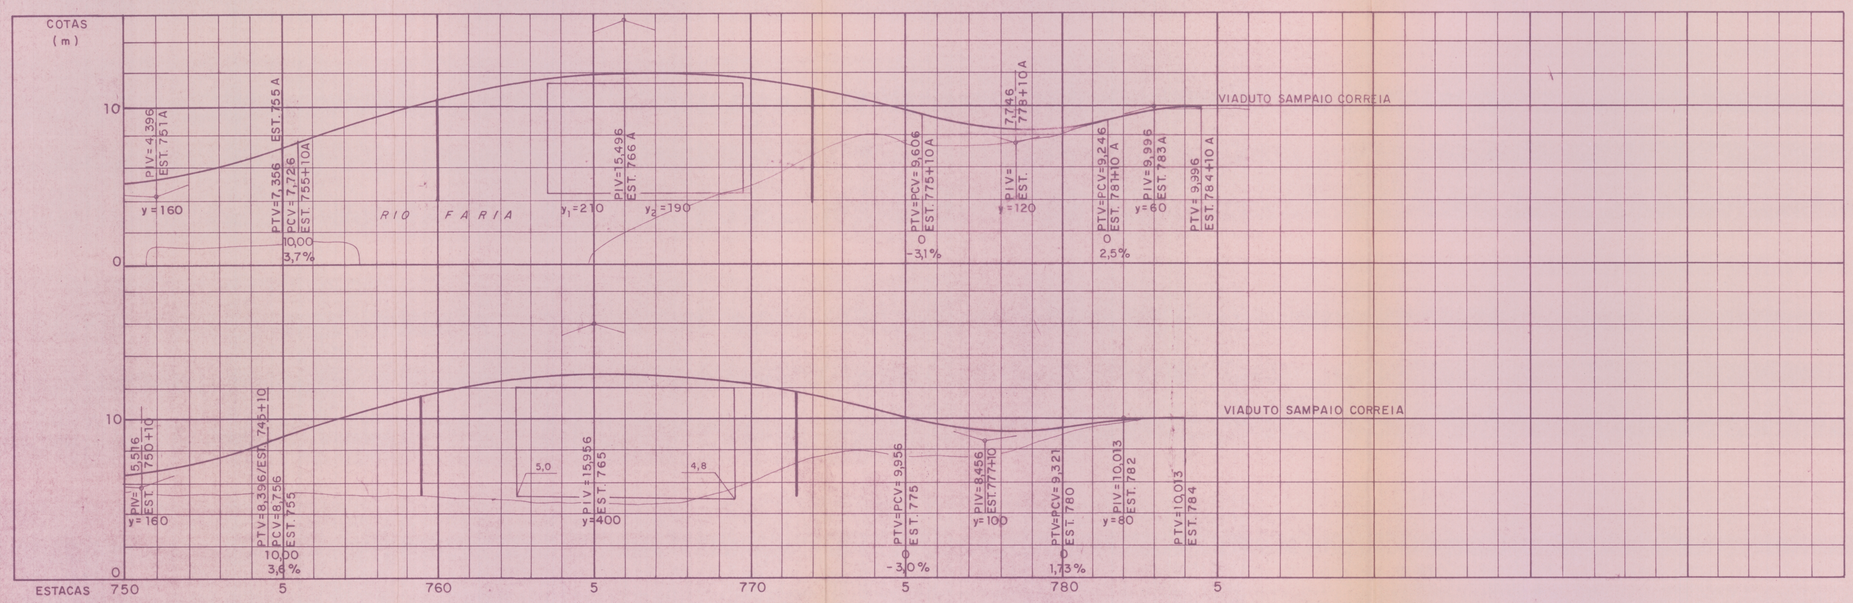

NOTAS

1 - PARA PERFIL LONGITUDINAL DOS RAMOS VER DES. Nº LAM-3-10-0617

○ - nada atinge, pois já existe o viaduto (HIGIENÓPOLIS)

Nº	Revisões	Data	Visto	Aprov.	Data	Aprov.
		EMITENTE			TECNOSOLO	

Tecnosolo

LINHA AMARELA

PROJETO EXECUTIVO

LOTE 3

PROJETO GEOMÉTRICO

PLANTA E PERFIL

EST. 750 A EST. 783 + 10

FL. 6/6

PREFEITURA DA CIDADE DO RIO DE JANEIRO Secretaria Municipal de Transportes

IRIO

Projeto	
Desenho	
Visto	
Aprovado	B.E.
Data	17/10/94
Escala	H= 1:2000 V= 1:200

Nº LAM-3-10-0606 EMISSÃO 01 A

Visto

Visto

Aprovado

Data

Nº

237-485