

CURVA Nº	RAIO (m)	AC	T	D	RAMO
1	30	70°00'00"	21.006	36.652	A
2	73,5	72°09'27"	53.555	92.564	
3	40	16°43'12"	5.878	11.672	
4	30	30°00'02"	8.038	15.708	
5	400	4°38'43"	16.223	32.429	
6	20	94°00'33"	21.450	32.815	
7	15	76°00'33"	11.721	19.899	
8	20	64°56'50"	12.728	22.670	B
9	70	23°48'29"	14.735	29.046	
10	64,5	83°10'47"	57.245	93.638	
11	18	91°22'27"	18.437	28.706	
12	50	89°10'29"	49.284	77.819	C
13	94,5	47°21'08"	41.435	78.099	
14	24	67°41'32"	16.094	28.354	

ELEMENTOS DE CURVA — INTERSEÇÃO COM A RUA JOSÉ DOS REIS

ARTICULAÇÃO DAS FOLHAS

1	2	3	4	5	6

NOTAS:

1- PARA PERFIL LONGITUDINAL DOS RAMOS VER DES. Nºs LAM-3-10-0610 E LAM-3-10-0611


2- PARA PERFIL LONGITUDINAL DAS RUAS VER DES. Nº LAM-3-10-0621

3 - SUGESTÕES DE PASSAGEM P/ PEDESTRE A SEREM ESTUDADAS

ELEMENTOS DE CURVA — EIXO MÉDIO DA LINHA AMARELA

CURVA	AC	R	LC	T	D	ESTACAS TS	ESTACAS SC	ESTACAS CS	ESTACAS ST	COORDENADAS — PI'S X	COORDENADAS — PI'S Y
3	19° 51' 32"	572,74	60,00	130,306	138,514	554+ 17,631	557+ 17,631	564+16,145	567+ 16,145	7.467.949,000	675.141,263
4	31° 50' 31"	572,74	60,00	193,448	258,298	570+ 19,170	573+ 19,170	586+17,469	589+17,469	7.468.279,000	675.343,000

CURVA	AC	R	LC	T	D	ESTACAS TS	ESTACAS SC	ESTACAS CS	ESTACAS ST	COORDENADAS — PI'S X	COORDENADAS — PI'S Y
3 A	19° 51' 32"	572,74	60,00	130,306	138,514	555 + 16,234	558 + 16,234	565 + 14,748	568 + 14,748	7. 467.964,069	675. 150,475

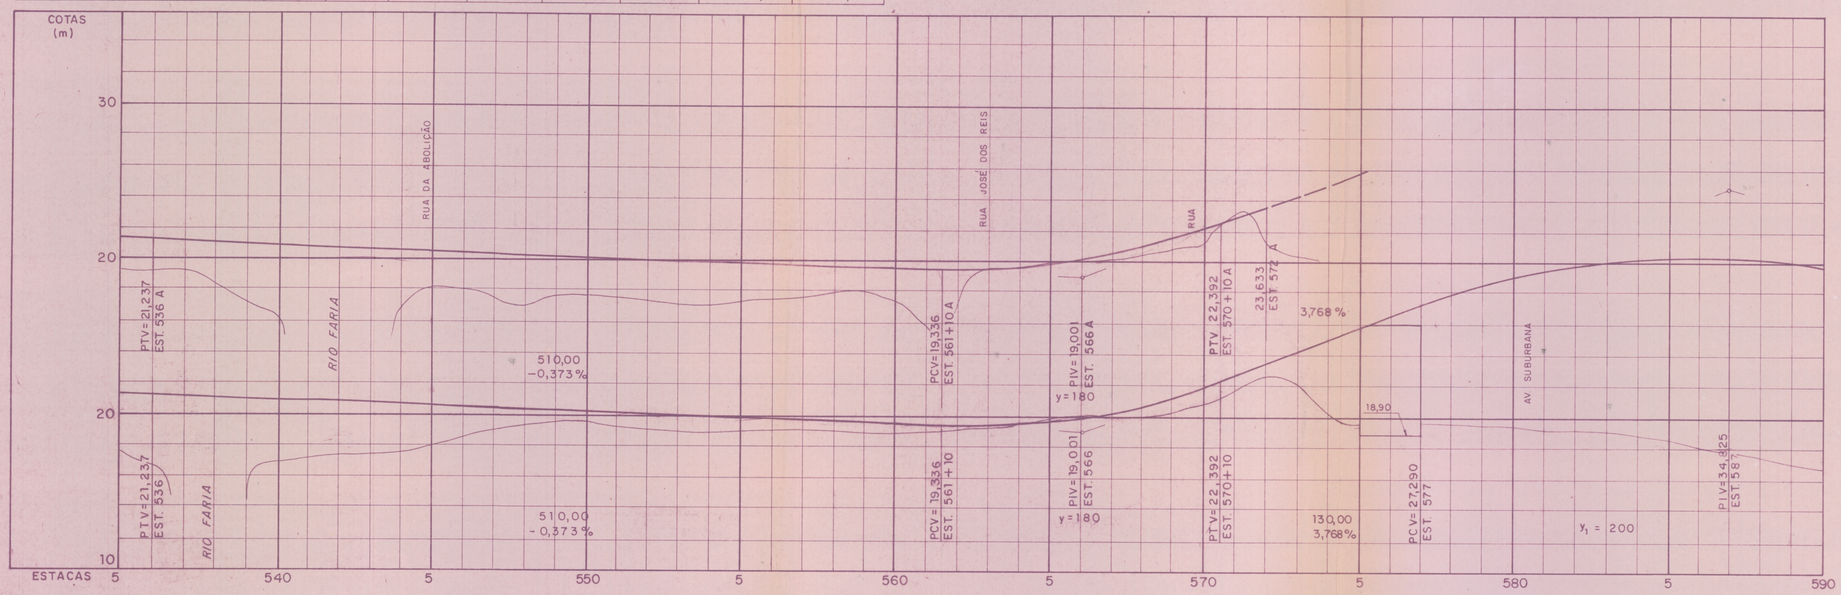

(Atinge:

(1) três casos de ferrovia, no CONJ. INGENHO DE DENTRO (7 parcialmente e 1 totalmente, seguidores no projeto)

(2) duas Escolas Municipais

(3) Posto de Saúde Municipal

(4) Gleba da RFFSA (próximo VOTORANTIM/JARDIBEIRO)

(5) Parte do ex-futuro leito EF RIO D'OURO

(6) Alguns imóveis da R. HENRIQUE SCHEID

(7) " " Av. SUBURBANA

(8) Outros da RUA JOSÉ DOS REIS

(9) Linha Auxiliar (Estação CINTRA VIDAL)

(10)

Nº	Revisões	Data	Visto	Aprov.	Data	Aprov.
		EMITENTE			TECNOSOLO	

Tecnosolo

LINHA AMARELA

PROJETO EXECUTIVO

LOTE 3

PROJETO GEOMÉTRICO

PLANTA E PERFIL

EST. 535 A EST. 590

FL. 2/6

Projeto	
Desenho	Veras
Visto	
Aprovado	
Data	17/10/94
Escala	H:1 2000 V:1 200
Nº	LAM-3-10-0602

PREFEITURA DA CIDADE DO RIO DE JANEIRO Secretaria Municipal de Transportes

Visto	
Visto	
Aprovado	
Data	
Nº	

237.481