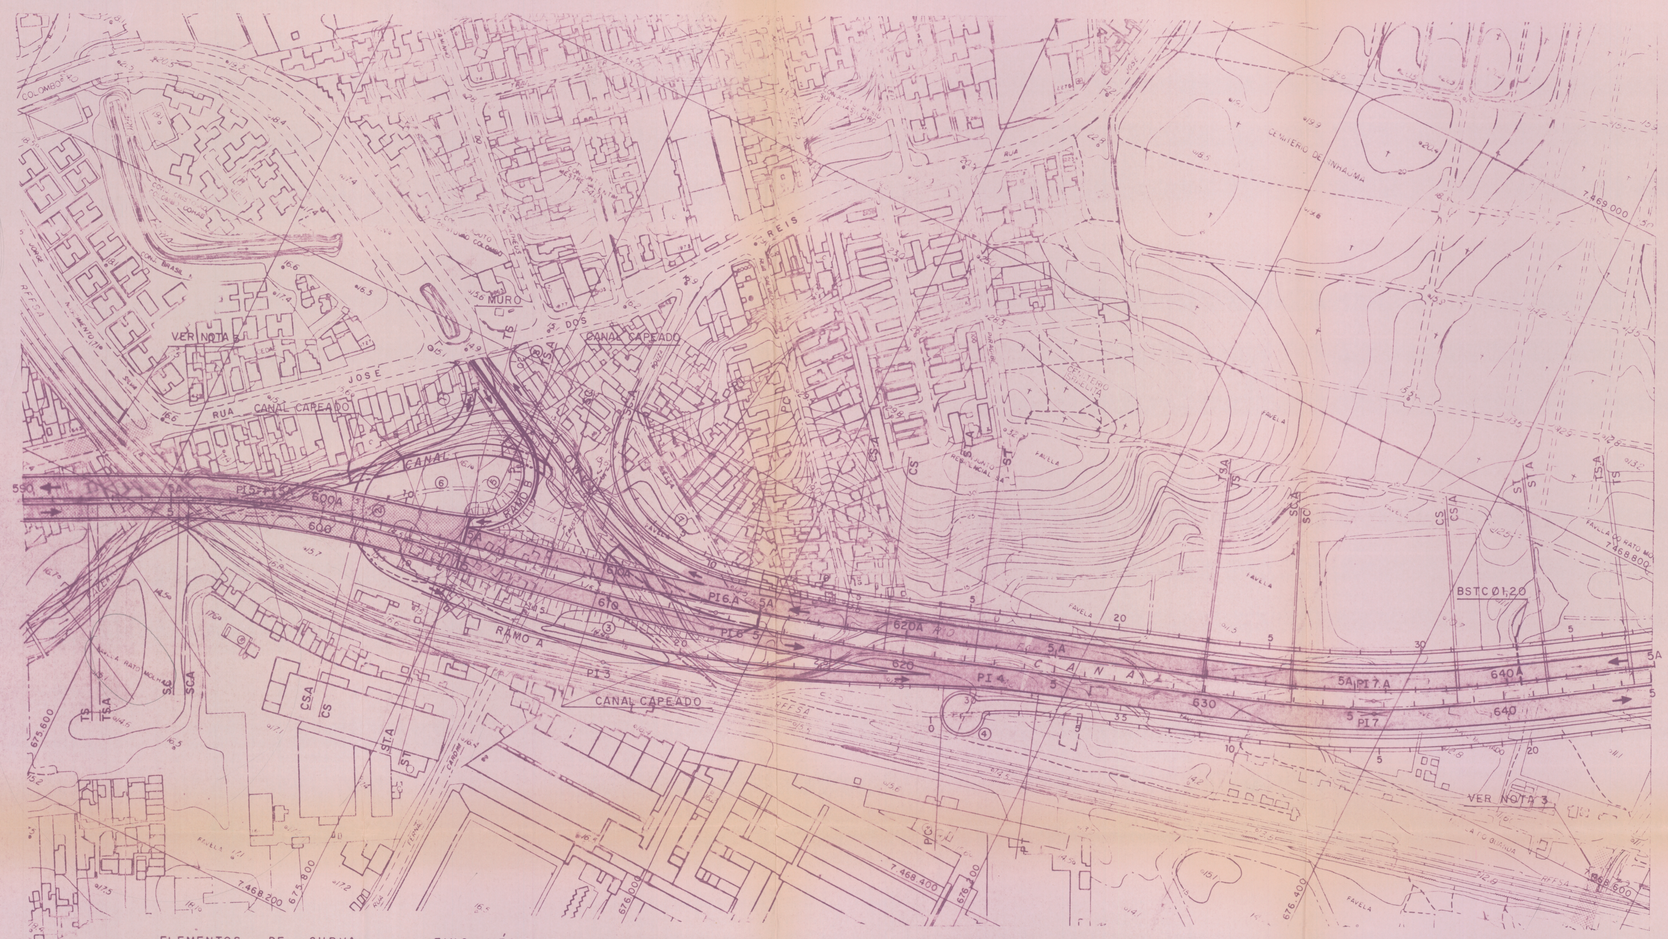


CURVA Nº	RAIO (m)	AC	T	D	RAMO
1	30	106°25'26"	40.119	55.723	A
2	40	136°06'36"	99.265	95.019	
3	800	21°01'22"	148.436	293.535	
4	800	4°31'15"	31.577	63.121	
5	30	130°57'14"	65.758	68.567	B
6	300	7°02'12"	18.445	36.843	
7	160	41°40'35"	60.900	116.382	C
8	15	110°00'20"	21.424	28.799	

ELEMENTOS DE CURVA — INTERSEÇÃO COM A RUA CINTRA VIDAL.


ARTICULAÇÃO DAS FOLHAS

1	2	3	4	5	6

ELEMENTOS DE CURVA — EIXO MÉDIO DA LINHA AMARELA

CURVA	AC	R	LC	T	D	ESTACAS TS / PC	ESTACAS SC	ESTACAS CS	ESTACAS ST / PT	COORDENADAS — PI'S X	COORDENADAS — PI'S Y
5	17°02'47"	640,00	60,00	125,946	130,408	592 + 2,824	595 + 2,824	601 + 13,232	604 + 13,232	7.468.443.000	675.668.800
6	08°48'08"	1.900,00	60,00	176,242	231,896	604 + 14,561	607 + 14,561	619 + 6,457	622 + 6,457	7.468.494.000	675.968.000
7	13°59'44"	700,00	60,00	115,946	110,988	629 + 19,202	632 + 19,202	638 + 10,189	641 + 10,189	7.468.635.000	676.350.000

CURVA	AC	R	LC	T	D	ESTACAS TS / PC	ESTACAS SC	ESTACAS CS	ESTACAS ST / PT	COORDENADAS — PI'S X	COORDENADAS — PI'S Y
5 A	15°20'52"	640,00	60,00	116,264	111.437	592 + 12,505	595 + 12,505	601 + 3,942	604 + 3,942	7.468.443.000	675.668,800
6 A	07°07'03"	1.900,00	60,00	148,171	176.029	606 + 3,156	609 + 3,156	617 + 19,185	620 + 19,185	7.468.502.872	675.966.488
7 A	13°58'55"	700,00	60,00	115,861	110.820	629 + 17,603	632 + 17,603	638 + 8,423	641 + 8,423	7.468.643.186	676.386.100

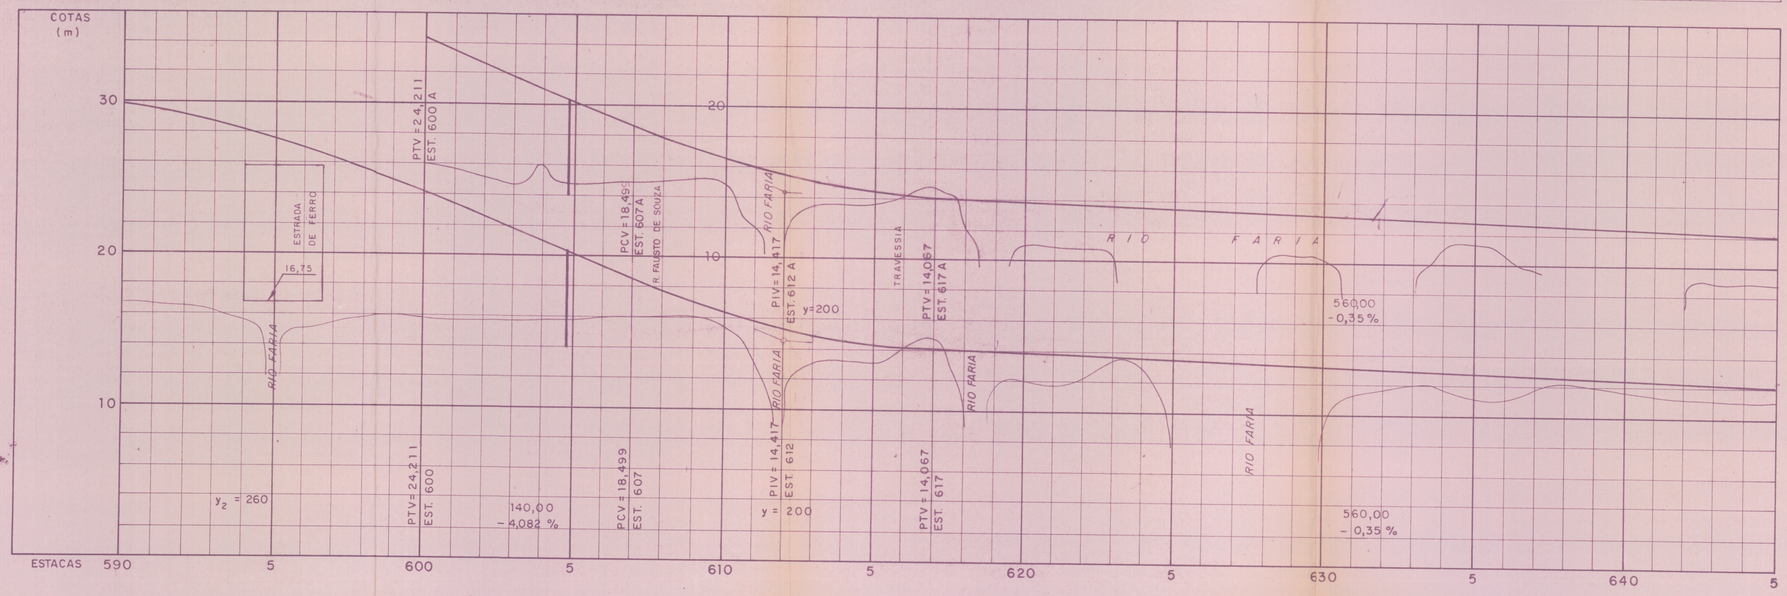

NOTAS:

1 - PARA PERFIL LONGITUDINAL DOS RAMOS VER DES. Nº LAM-3-10-0612

2 - PARA PERFIL LONGITUDINAL DA RUA LOCAL VER DES. Nº LAM-3-10-0622

3 - SUGESTÕES DE PASSAGEM P/ PEDESTRE A SEREM ESTUDADAS

ATINGE LINHA AUXILIAR E CONJUNTO DE ENGENHO DE DENTRO

Nº	Revisões	Data	Visto	Aprov.	Data	Aprov.
		EMITENTE			TECNOSOLO	

Tecnosolo

LINHA AMARELA

PROJETO EXECUTIVO

LOTE 3

PROJETO GEOMÉTRICO

PLANTA E PERFIL

EST. 590 A EST. 645

FL. 3/6

Projeto

Desenho

Visto

Aprovado S. S.

Data 17/10/94

Escala H = 1:2000 V = 1:200

Nº LAM-3-10-0603

EMISSÃO 0A

PREFEITURA CIDADE MARAVILHOSA Secretaria Municipal de Transportes

Visto

Visto

Aprovado

Data

Nº