
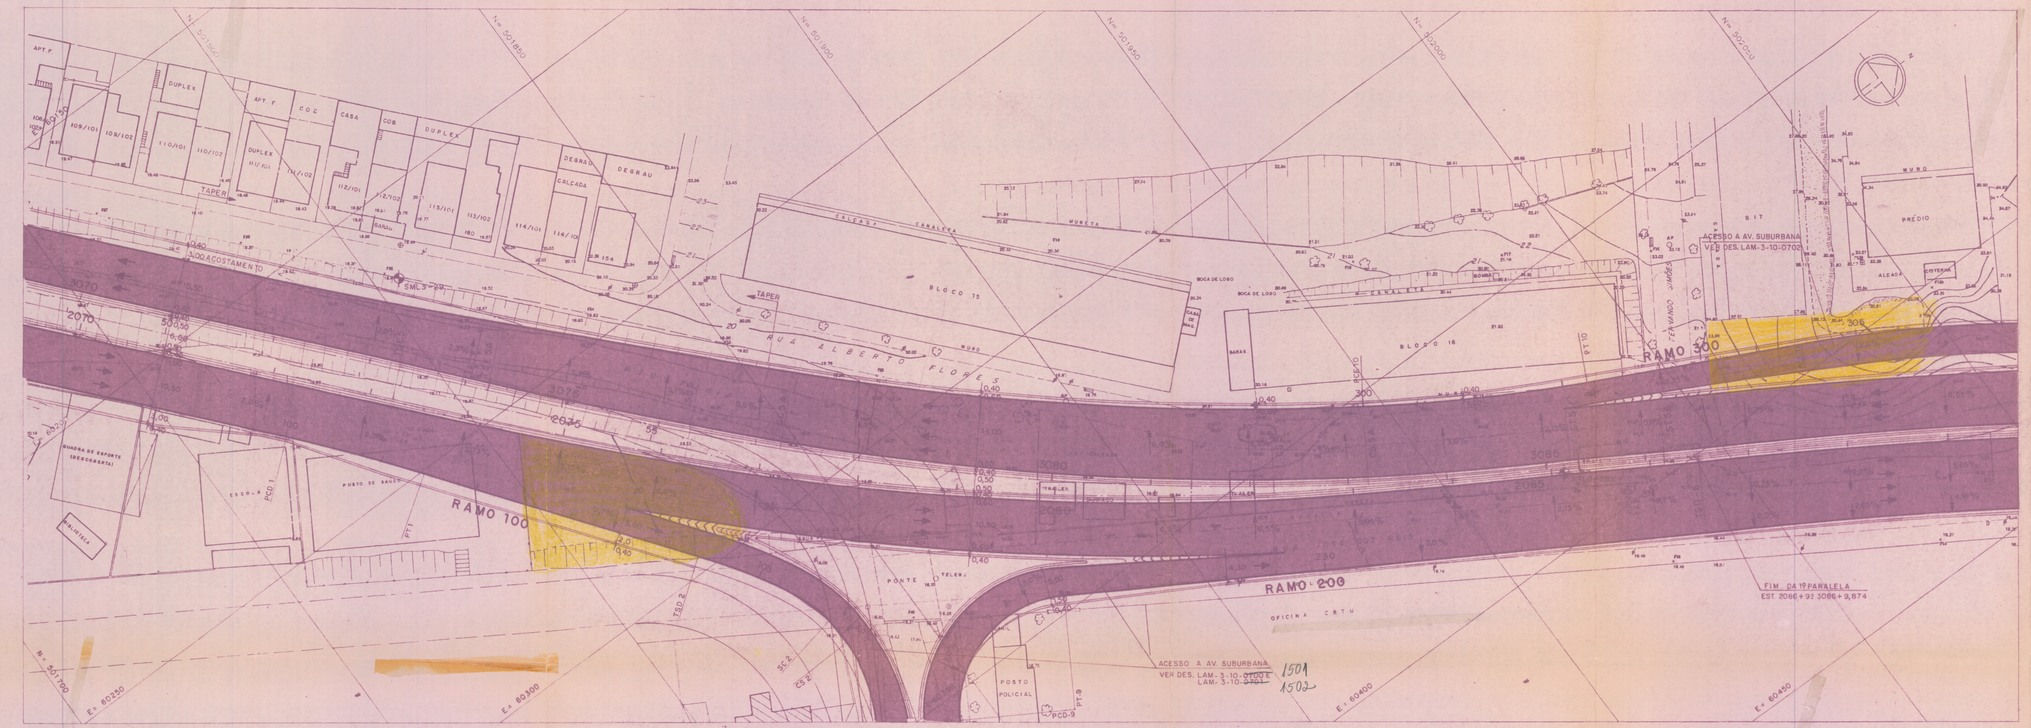


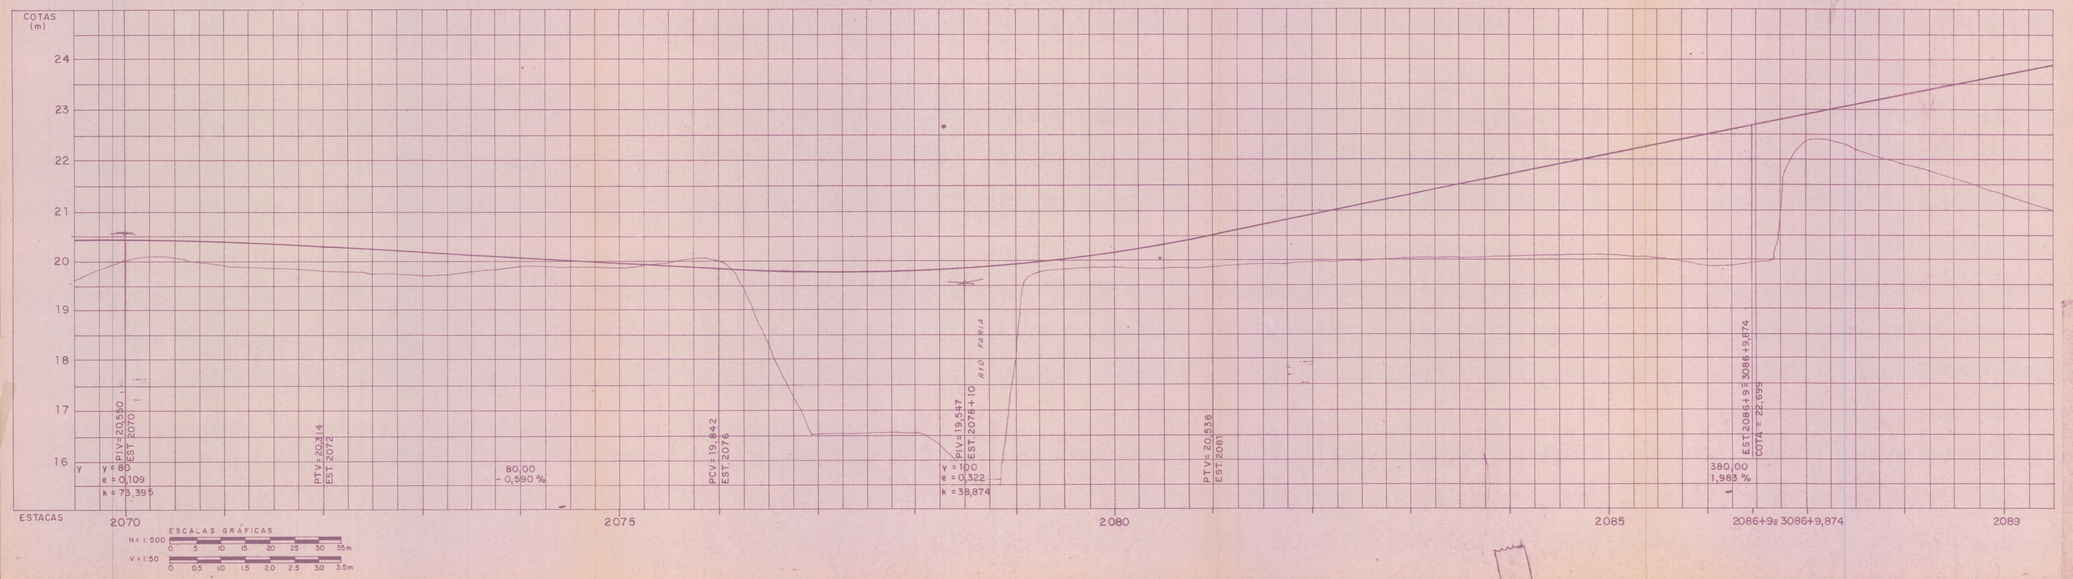

QUADRO DE CURVA

CURVA		ESTACA	COORDENADAS Y (N)	COORDENADAS X (E)	ELEMENTOS DE CURVA	
5	TS/PC	2073 + 4,701	501.789,512	60.234,700	AC	18°00'03"
	SC	2076 + 4,701	501.829,825	60.279,129	R	570,000
	PI	–	501.868,790	60.325,212	LC	60,00
	CS	2082 + 3,780	501.921,166	60.355,190	T	120,322
	ST/PT	2085 + 3,780	501.972,159	60.386,794	D	119,079
6	TS/PC	2086 + 9,665	501.994,396	60.400,042	AC	48°53'15"
	SC	2089 + 9,665	502.045,513	60.431,452	R	730,000
	PI	–	502.305,309	60.585,270	LC	60,00
	CS	2117 +12,535	502.358,629	60.882,442	T	361,906
	ST/PT	2120 +12,535	502.370,193	60.941,312	D	562,870

EIXO DA LAM

ARTICULAÇÃO DAS FOLHAS



NOTAS :

1- OS EIXOS DE LOCAÇÃO DA LAM, ESTÃO APRESENTADOS NO DOC. Nº LAM-3-10-0629 RE
2- GREIDE DO PAVIMENTO ACABADO Á 1,50 DO EIXO ESTAQUEADO
3- PARA PROJETO EXECUTIVO DO RIO FARIA, VER DES. Nº LAM-3-30-0
4- PARA PROJETO EXECUTIVO DE DRENAGEM VER DES. Nº LAM-3-30-0637
5- PARA PROJETO DE PAVIMENTAÇÃO E TERRAPLENAGEM VER DES Nº LAM-3-40-0107 A LAM-3-40-0111
6- DIMENSÕES E COTAS EM METRO.

CONVENÇÕES

- EIXOS DO PROJETO EXECUTIVO (LAM E RIO FARIA)
- BORDOS DAS PISTAS PROJETADAS
- BORDOS DO CANAL PROJETADO
- FAIXA DE SEGURANÇA / BARREIRA RÍGIDA / ACOSTAMENTO
- SENTIDO DO FLUXO DE TRÁFEGO
- DECLIVIDADE TRANSVERSAL DA PISTA PROJETADA
- SP - SONDAGEM A PERCUSSÃO
- SM - SONDAGEM MISTA

Nº	Data	Visto	Aprov.	Revisões	Data	Visto	Aprov.

Tecnosolo

LINHA AMARELA

PREFEITURA MUNICIPAL DE FORTALEZA

Projeto
Desenho
Visto
Aprovado
Data 12 / 05 / 95
Escala H = 1:500 V = 1:50
Nº LAM-3-10-0634

PROJETO EXECUTIVO

LOTE 3
PROJETO GEOMÉTRICO
PLANTA E PERFIL
EST. 2070 A EST. 2089

FL. 5

Visto
Visto
Aprovado
Data
Nº