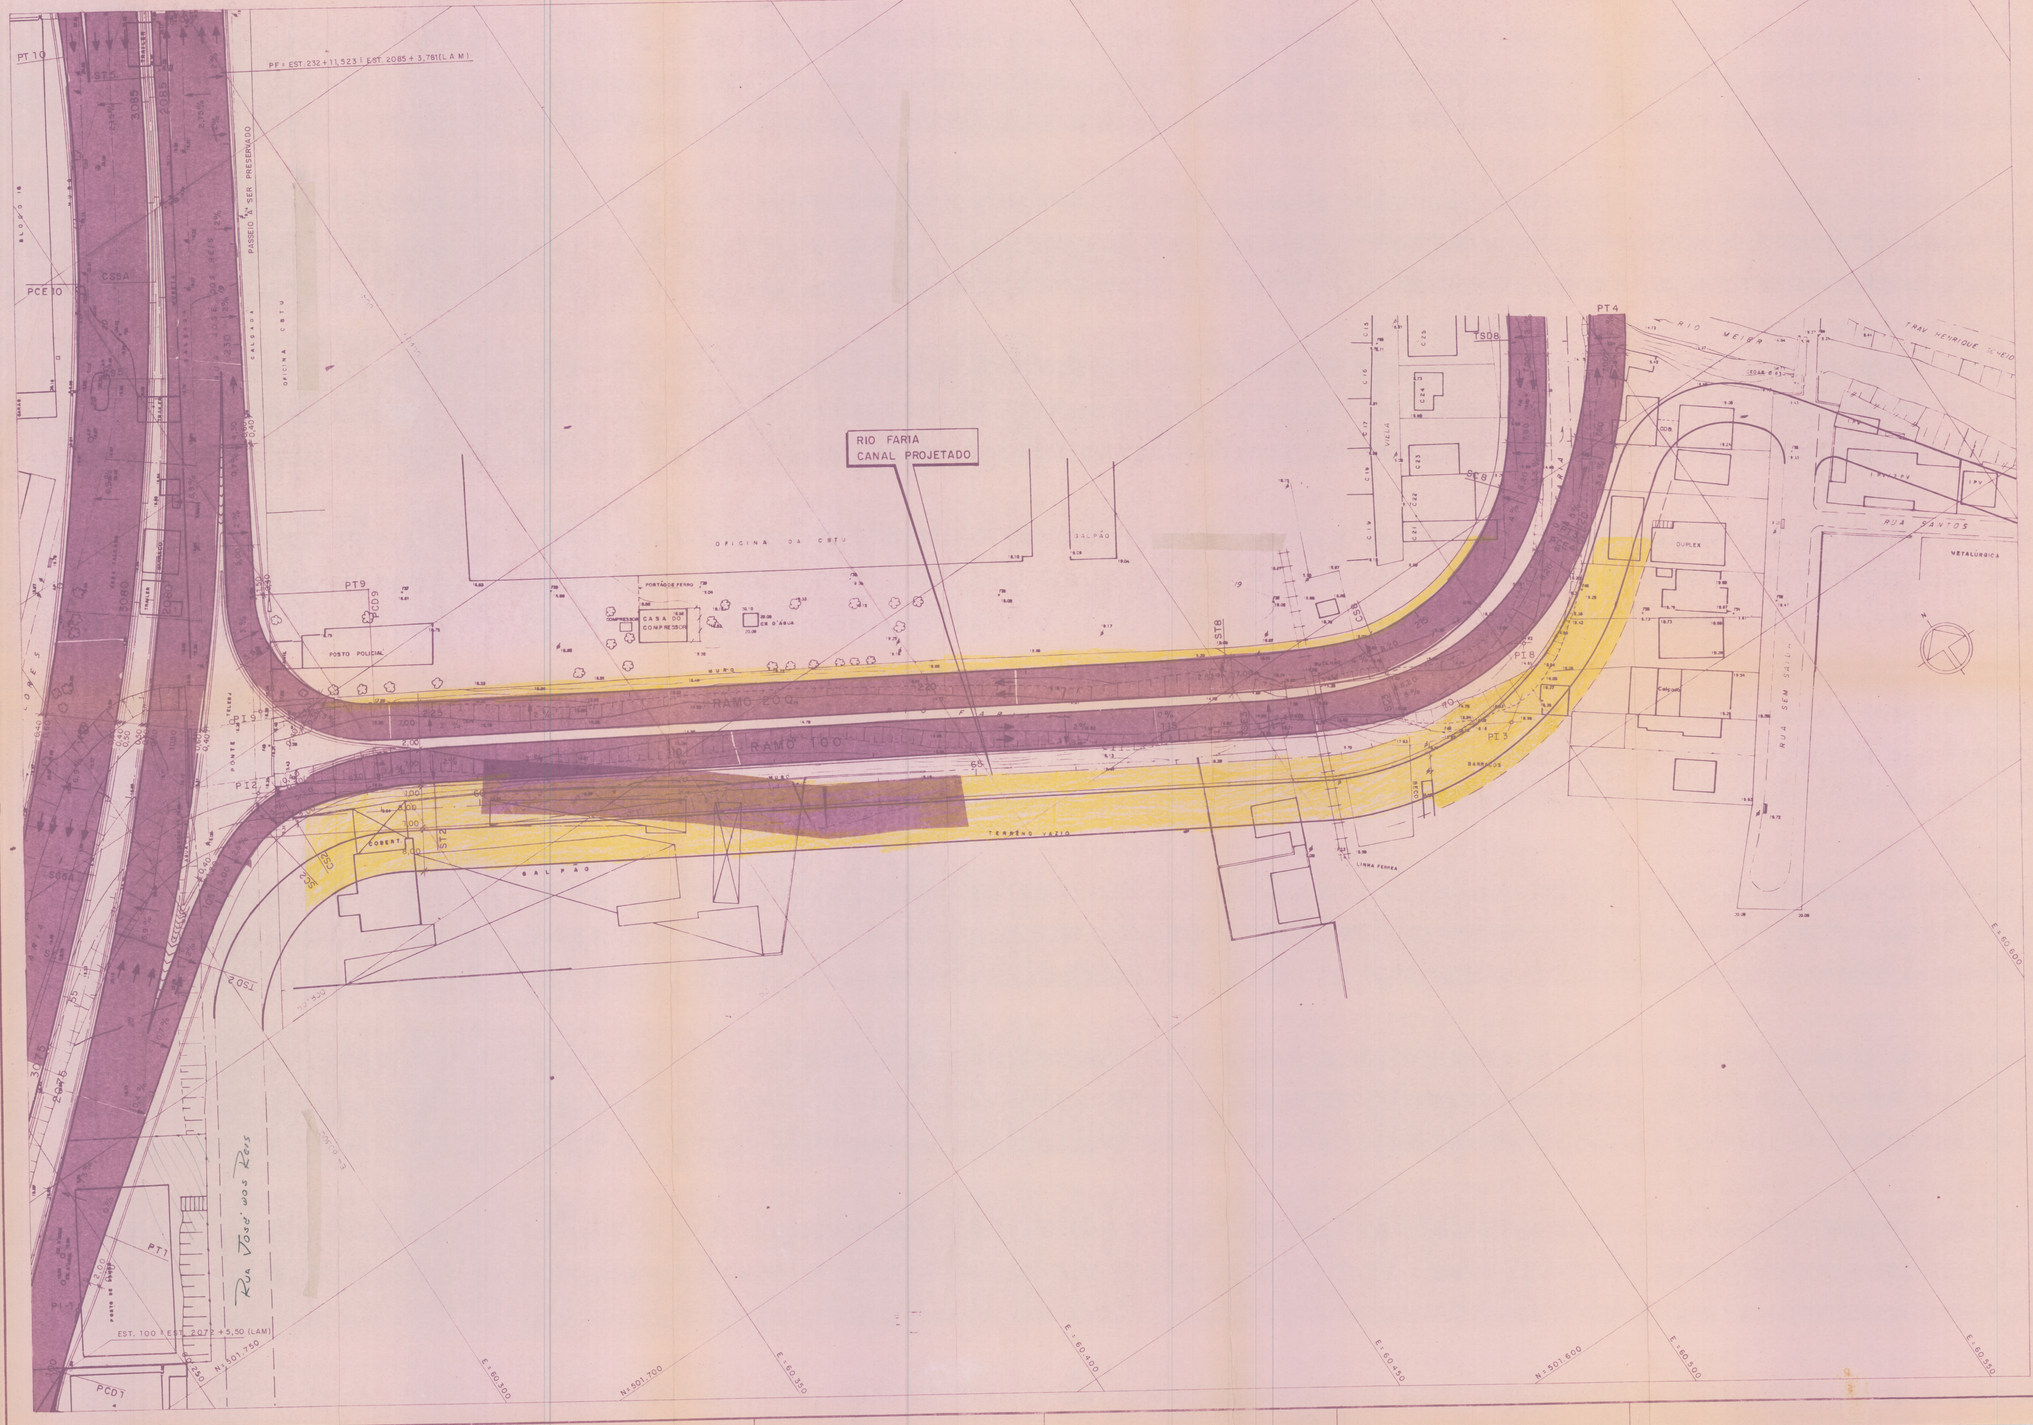


QUADRO DE CURVAS

	CURVA		ESTACA	COORDENADAS Y (N)	COORDENADAS X (E)	ELEMENTOS DE CURVA	
RAMO 100	01	TS/PC	100	501.767,833	60.228,162	AC	4°24'10"
		SC	—	—	—	R	376,790
		PI	—	501.777,387	60.239,070	LC	—
		CS	—	—	—	T	14,50
		ST/PT	101+ 8,986	501.786,074	60.250,679	D	28,986
	02	TS/PC	104+ 6,281	501.820,401	60.296,553	AC	67°25'04"
		SC	105+16,281	501.833,999	60.322,922	R	30,000
		PI	—	501.841,800	60.325,150	LC	30,00
		CS	106+ 1,581	501.842,738	60.333,209	T	35,717
		ST/PC	107+11,581	501.823,613	60.355,890	D	5,300
	03	TS/PC	115+16,081	501.739,849	60.497,466	AC	64°27'28"
		SC	117+ 6,081	501.726,810	60.524,393	R	60,000
		PI	—	501.713,118	60.542,648	LC	1 30 — 2 0
		CS	—	—	—	T	1 52,497 2 38,518
		ST/PT	119+18,581	501.734,571	60.574,638	D	52,500
	04	TS/PC	119+18,581	501.734,571	60.574,638	AC	24°56'40"
		SC	—	—	—	R	108,181
		PI	—	501.747,899	60.594,511	LC	—
		CS	—	—	—	T	23,928
		ST/PT	122+ 5,679	501.768,364	60.606,909	D	47,098
RAMO 200	08	TS/PC	211+19,583	501.776,677	60.585,054	AC	89°24'08"
		SC	213+ 9,583	501.753,016	60.566,853	R	45,000
		PI	—	501.725,104	60.553,810	LC	30,00
		CS	215+ 9,799	501.743,548	60.529,131	T	60,299
		ST/PT	216+19,799	501.755,809	60.501,913	D	40,216
	09	TS/PC	225+10,859	501.874,479	60.346,643	AC	90°10'26"
		SC	—	—	—	R	23,000
		PI	—	501.854,660	60.334,836	LC	—
		CS	—	—	—	T	23,070
		ST/PT	227+ 7,057	501.842,913	60.354,691	D	36,198
		PF	232+11,523	501.964,226	60.400,110		

NOTAS :

1 - OS EIXOS DE LOCAÇÃO DA L.A.M. ESTÃO APRESENTADOS NO DOC. Nº LAM-3-10-0629-RE.
2 - PARA PROJETO EXECUTIVO DO RIO FARIA, VER DES. Nº LAM-3-30-0305 E LAM-3-30-0306.
3 - PARA PROJETO EXECUTIVO DE DRENAGEM VER DES. Nº LAM-3-30-0645.
4 - PARA PROJETO DE PAVIMENTAÇÃO E TERRAPLENAGEM VER DES. Nº LAM-3-40-0135; LAM-3-40-0136, LAM-3-40-0140 À LAM-3-40-0142.
5 - DIMENSÕES E COTAS EM METRO.

CONVENÇÕES :

- EIXOS DO PROJETO EXECUTIVO (RIO FARIA)
- BORDOS DAS PISTAS PROJETADAS
- FAIXA DE SEGURANÇA / BARREIRA RÍGIDA / ACOSTAMENTO
- SENTIDO DO FLUXO DE TRAFEGO
- DECLIVIDADE TRANSVERSAL DA PISTA PROJETADA

Rua José dos Reis
Rua Alberto Flores
Rua Henrique Scheid } (?)
Rua Oficinas

Nº	Data	Visto	Aprov.	Revisões	Data	Visto	Aprov.

Tecnosolo

LINHA AMARELA

PREFEITURA RIO CIDADE Secretaria Municipal de Transportes

Projeto
Desenho
Visto
Aprovado
Data 07/06/95
Escala 1:500
Nº LAM-3-10-1501

PROJETO EXECUTIVO

LOTE 3

PROJETO GEOMÉTRICO
PLANTA
ACESSO À AV. SUBURBANA

1/2

Visto
Visto
Aprovado
Data
Nº