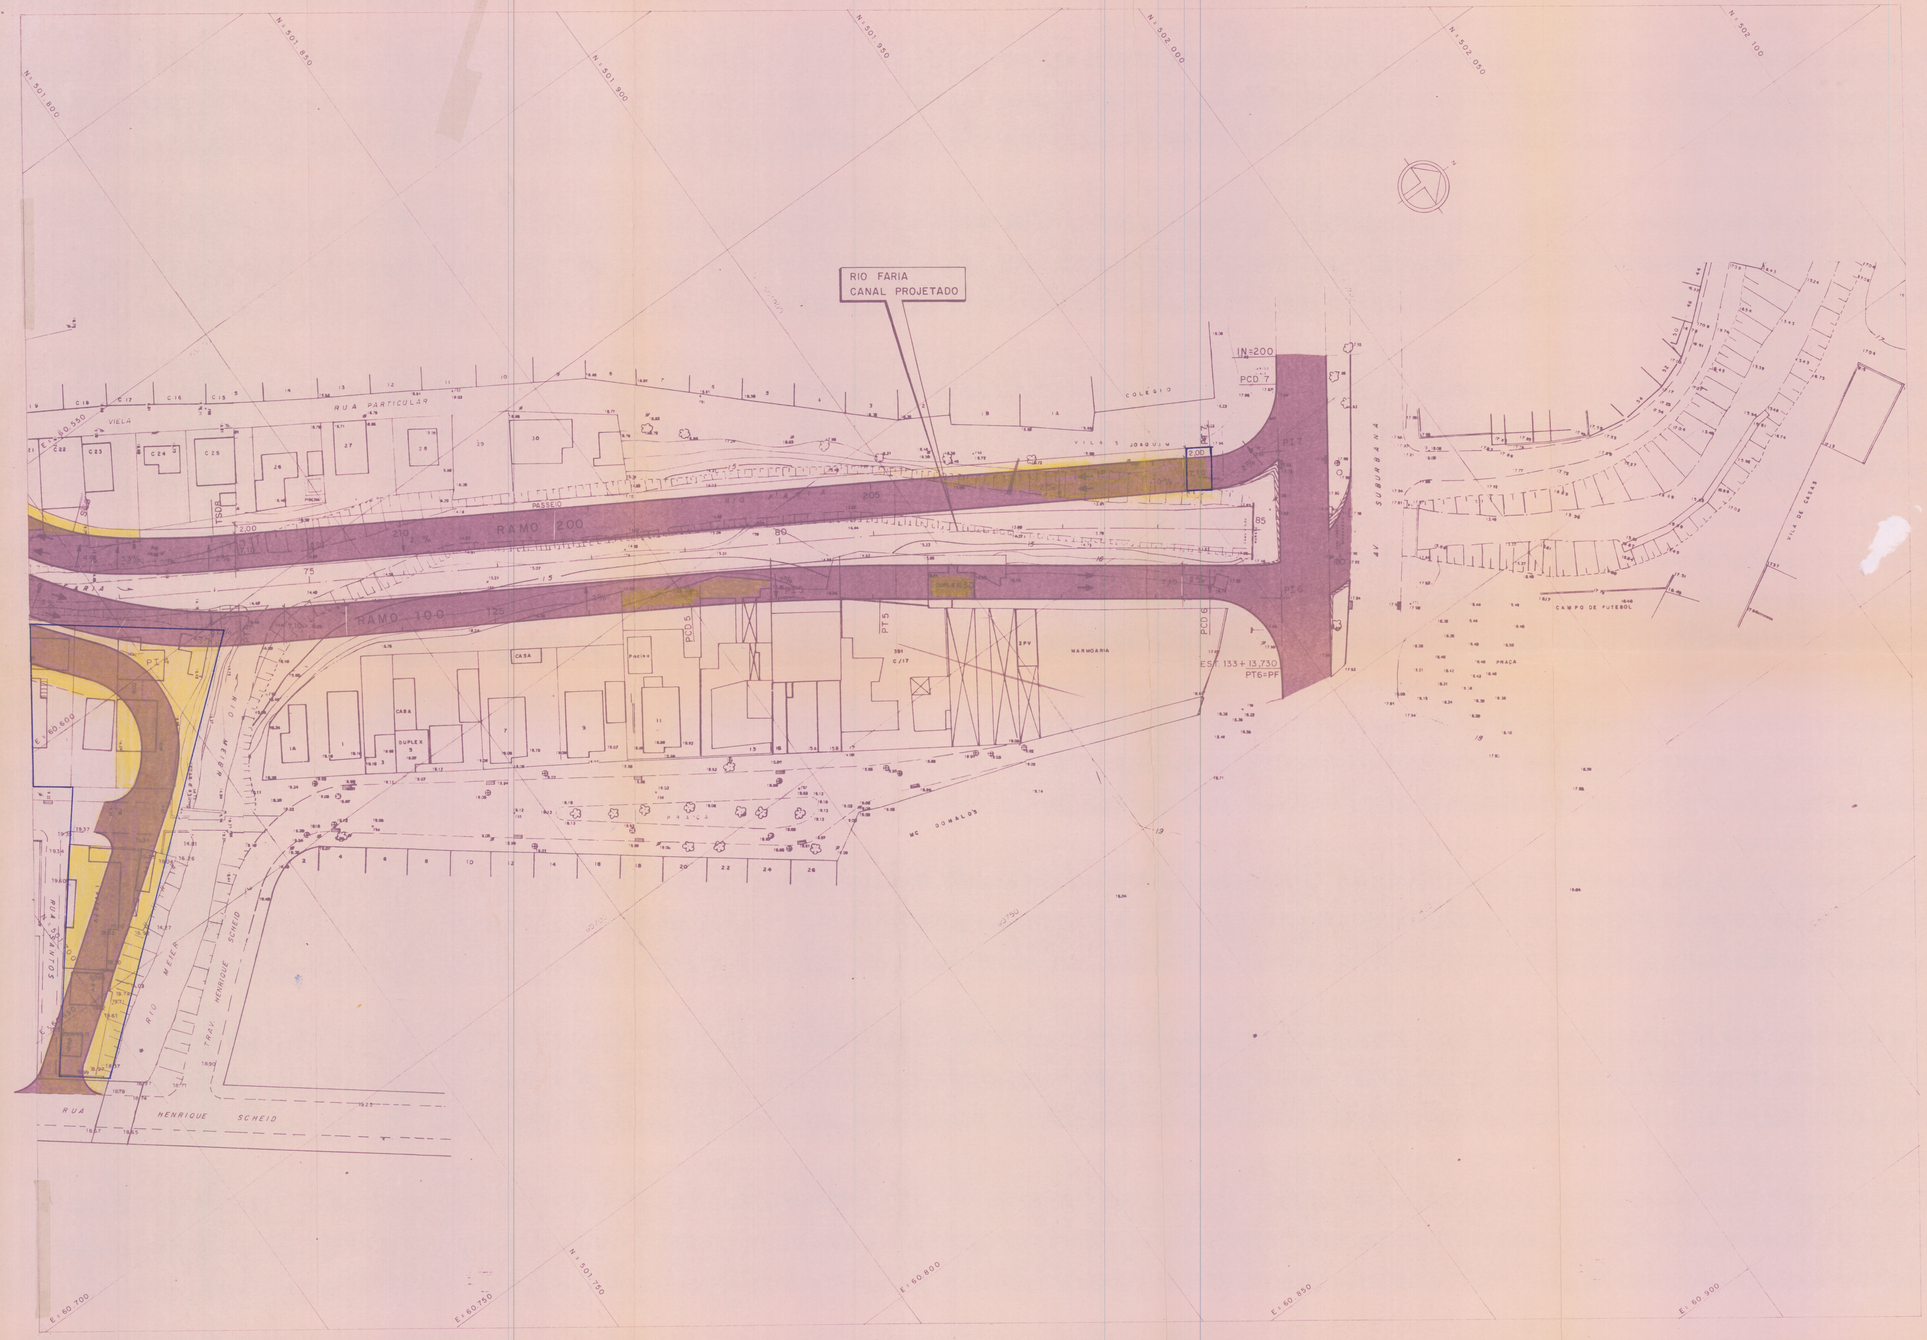


QUADRO DE CURVAS

	CURVA		ESTACA	COORDENADAS Y(N)	COORDENADAS X(E)	ELEMENTOS DE CURVA	
RAMO 100	04	PC/TS	119+18,581	501.734,571	60.574,638	AC 24°56'40"	
		SC	–	–	–	R 108,181	
		PI	–	501.747,899	60.594,511	LC –	
		CS	–	–	–	T 23,928	
		PT/ST	122+ 5,679	501.768,364	60.606,909	D 47,098	
	05	PC/TS	127+ 0,679	501.849,616	60.656,134	AC 4°31'23"	
		SC	–	–	–	R 506,441	
		PI	–	501.866,722	60.666,497	LC –	
		CS	–	–	–	T 20,000	
		PT/ST	129+ 0,658	501.882,957	60.678,177	D 39,979	
	06	PC/TS	132+10,437	501.939,601	60.718,927	AC 88°58'21"	
		SC	–	–	–	R 15,000	
		PI	–	501.951,561	60.727,531	LC –	
		CS	–	–	–	T 14,733	
		PT/ST	133+13,730	501.943,173	60.739,643	D 23,293	(PF)
RAMO 200		INÍCIO	200	501.980,683	60.685,479	– –	
	07	PC/TS	200+ 5,739	501.977,415	60.690,198	AC 86°30'16"	
		SC	–	–	–	R 15,000	
		PI	–	501.969,381	60.701,799	LC –	
		CS	–	–	–	T 14,112	
		PT/ST	201+ 8,386	501.957,312	60.694,487	D 22,647	
	08	PC/TS	211+19,583	501.776,677	60.585,054	AC 89°24'08"	
		SC	213+ 9,583	501.753,016	60.566,853	R 45,000	
		PI	–	501.725,104	60.553,810	LC 30,00	
		CS	215+ 9,799	501.743,548	60.529,131	T 60,299	
		PT/ST	216+19,799	501.755,809	60.501,913	D 40,216	

NOTAS:

1 - OS EIXOS DE LOCAÇÃO DA LAM, ESTÃO APRESENTADOS NO DOC Nº LAM-3-10-0629 RE.
2 - PARA PROJETO EXECUTIVO DO RIO FARIA, VER DES Nº LAM-3-30-0306.
3 - PARA PROJETO EXECUTIVO DE DRENAGEM VER DES Nº LAM-3-30-0646.
4 - PARA PROJETO DE PAVIMENTAÇÃO E TERRAPLENAGEM VER DES Nº LAM-3-40-0137 A LAM-3-40-0140.
5 - DIMENSÕES E COTAS EM METRO.

CONVENÇÕES

- EIXOS DO PROJETO EXECUTIVO (RIO FARIA)
- BORDOS DAS PISTAS PROJETADAS
- FAIXA DE SEGURANÇA / BARREIRA RÍGIDA / ACOSTAMENTO
- SENTIDO DO FLUXO DE TRÁFEGO
- DECLIVIDADE TRANSVERSAL DA PISTA PROJETADA

Rua Henrique Scheid
Av. Suburbana

Nº	Data	Visto	Aprov	Revisões	Data	Visto	Aprov

Tecnosolo

LINHA AMARELA

PREFEITURA RIO 1996-2000 Secretaria Municipal de Transportes

Projeto	
Desenho	
Visto	
Aprovado	
Data	07/06/95
Escala	1:500

PROJETO EXECUTIVO

LOTE 3

PROJETO GEOMÉTRICO
PLANTA
ACESSO À AV. SUBURBANA

2/2

Visto	
Visto	
Aprovado	
Data	
Nº	

Nº LAM-3-10-1502