
RFFSA — spi

CONJUNTO RESIDENCIAL DE ENGENHEIROS DE LENTRO - PLANTA DO LOTEAMENTO

ESCALA: 1/1000

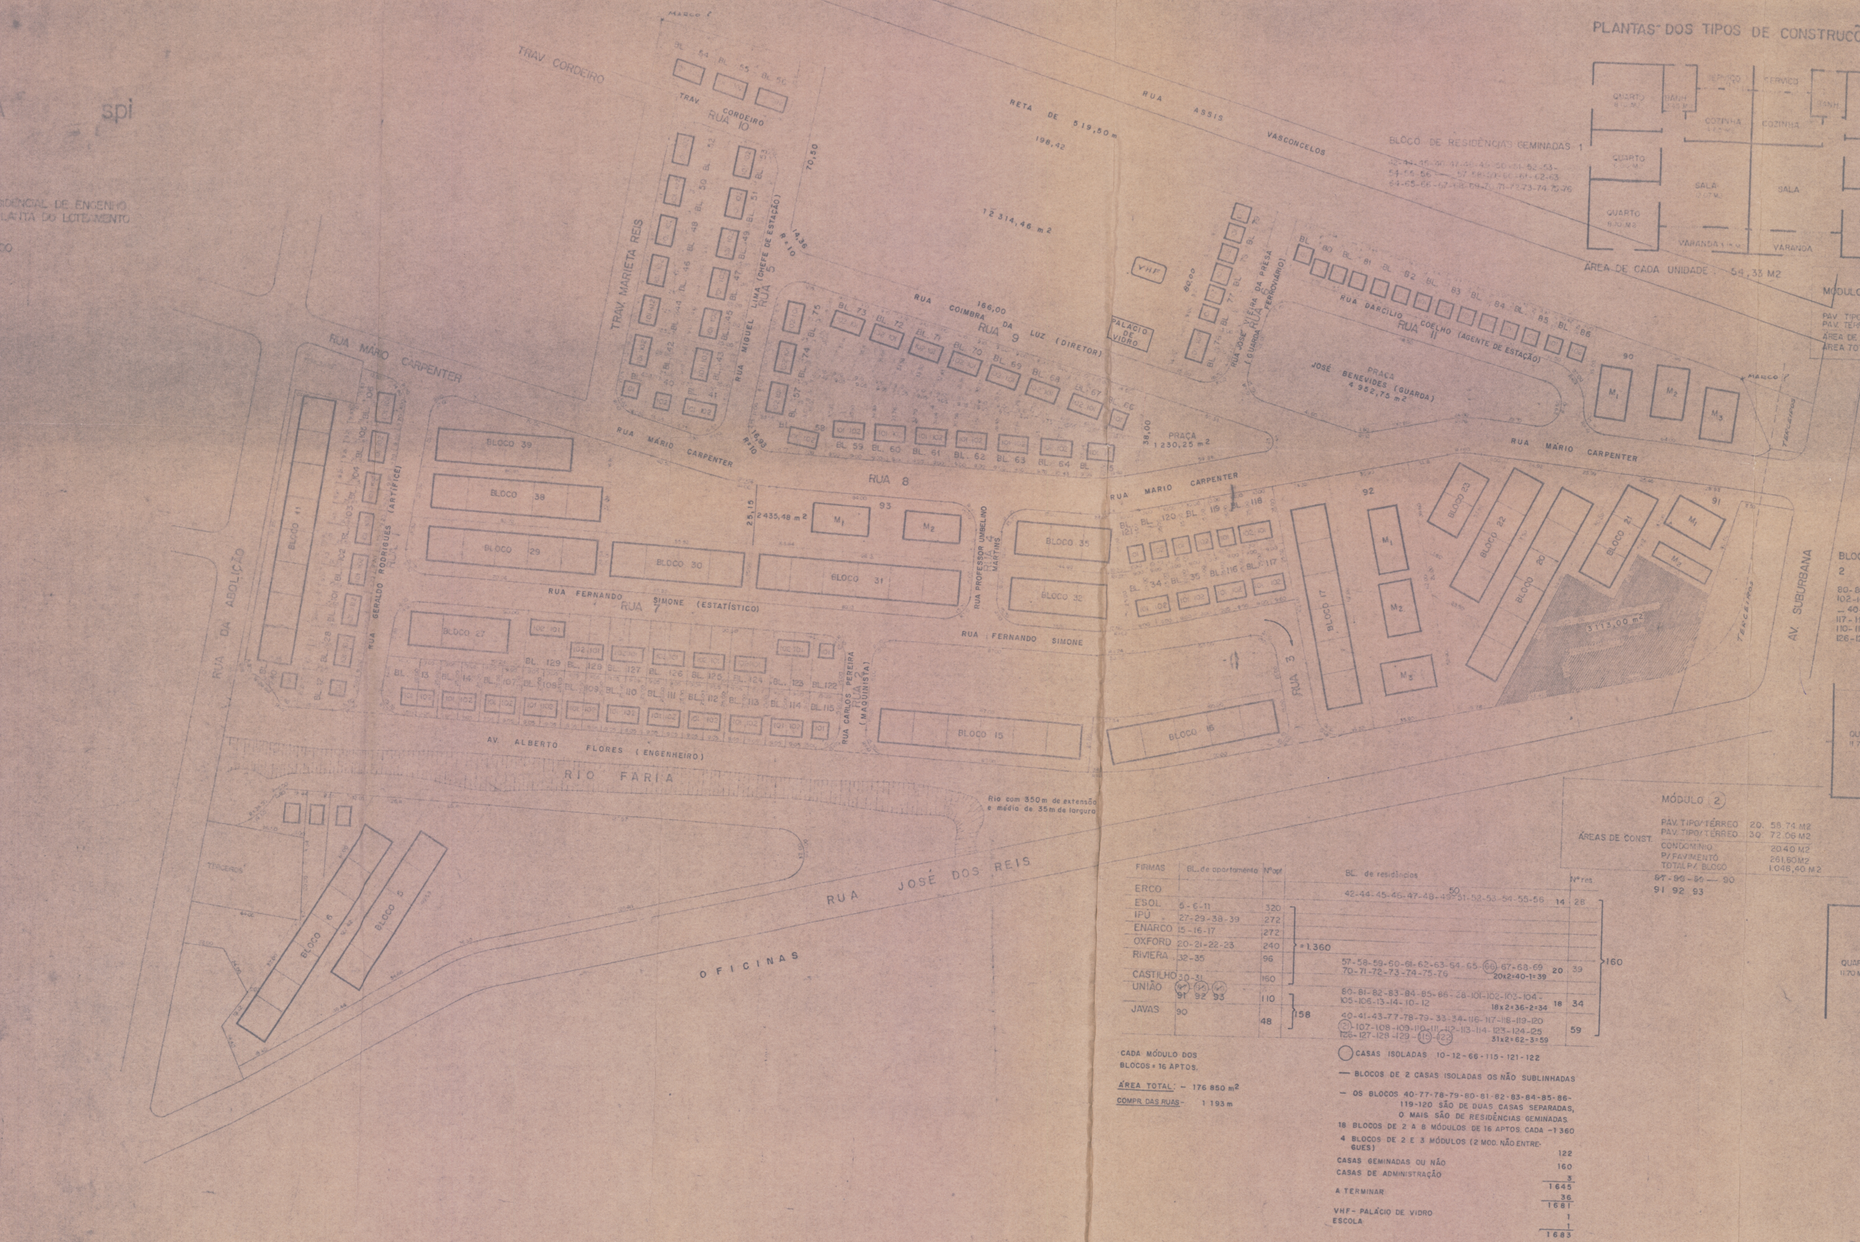

FIRMAS	BL. de apartamento Nºs		BL. de residências	Nºs	
ERCO			42-44-45-46-47-48-49-50-51-52-53-54-55-56	14	28
ESOL	5-6-11	320			
IFU	27-29-38-39	272			
ENARCO	15-16-17	272			
OXFORD	20-21-22-23	240			
RIVIERA	32-35	96			
CASTILHO	30-31	160	57-58-59-60-61-62-63-64-65-66-67-68-69-70-71-72-73-74-75-76 20x2+40-1=39	20	39
UNIÃO	91 92 93	110	80-81-82-83-84-85-86-28-101-102-103-104-105-106-13-14-10-12 18x2+36-2=34	18	34
JAVAS	90	48	40-41-43-77-78-79-33-34-116-117-118-119-120-107-108-109-110-111-112-113-114-123-124-125-126-127-128-129-115-122 51x2+62-3=59		59

CADA MÓDULO DOS BLOCOS = 16 APTOS.

ÁREA TOTAL: - 176 850 m2

COMPR. DAS RUAS - 1 193 m

◯ CASAS ISOLADAS 10-12-66-115-121-122

— BLOCOS DE 2 CASAS (SOLADAS OS NÃO SUBLINHADAS

– OS BLOCOS 40-77-78-79-80-81-82-83-84-85-86-119-120 SÃO DE DUAS CASAS SEPARADAS, O MAIS SÃO DE RESIDÊNCIAS GEMINADAS.

18 BLOCOS DE 2 A 5 MÓDULOS DE 16 APTOS CADA = 1360

4 BLOCOS DE 2 E 3 MÓDULOS (2 MOD. NÃO ENTREGUES) 122

CASAS GEMINADAS OU NÃO 160

CASAS DE ADMINISTRAÇÃO 3

1 645

A TERMINAR 36

1 681

VNF - PALÁCIO DE VIDRO 1

ESCOLA 1

1 683

PLANTAS DOS TIPOS DE CONSTRUÇÕES JÁ EXECUTADAS NO CONJUNTO

escala: 1:100

BLOCO DE RESIDÊNCIAS GEMINADAS 1

80-81-82-83-84-85-86-28-101-102-103-104-105-106-13-14-10-12-43-42-45-46-47-48-49-50-51-52-53-54-55-56-57-58-59-60-61-62-63-64-65-66-67-68-69-70-71-72-73-74-75-76

ÁREA DE CADA UNIDADE - 54,38 M2

MÓDULO 1

PAV. TIPO 20 40,14 M2
PAV. TÉRREO 19 42,24 M2
ÁREA DE CONST. P/ PAV. 1193,76 M2
ÁREA TOTAL DE CONST.: 7396,06 M2

5-6-11 — 27-29-38-39
15-16-17 — 20-21-22-23
32-35 — 30-31

BLOCO DE RESIDÊNCIAS GEMINADAS 2

80-81-82-83-84-85-86-28-101-102-103-104-105-106-10-12-13-14-40-41-43-77-78-79-33-34-116-117-118-119-120-107-108-109-110-111-112-113-114-123-124-125-126-127-128-129-115-122

ÁREA DE CADA UNIDADE: 56,77 M2

ÁREAS DE CONST.

PAV. TIPO TÉRREO	20	58,76 M2
PAV. TIPO TÉRREO	30	72,06 M2
CONCRETO P/ PAVIMENTO		2040 M3
TOTAL P/ BLOCO		1048,40 M2

97-90-84 — 90
91 92 93

MÓDULO 2

Nº 12