
PÁTIO DA ESTAÇÃO DE MARÍTIMA
—RFFSA—

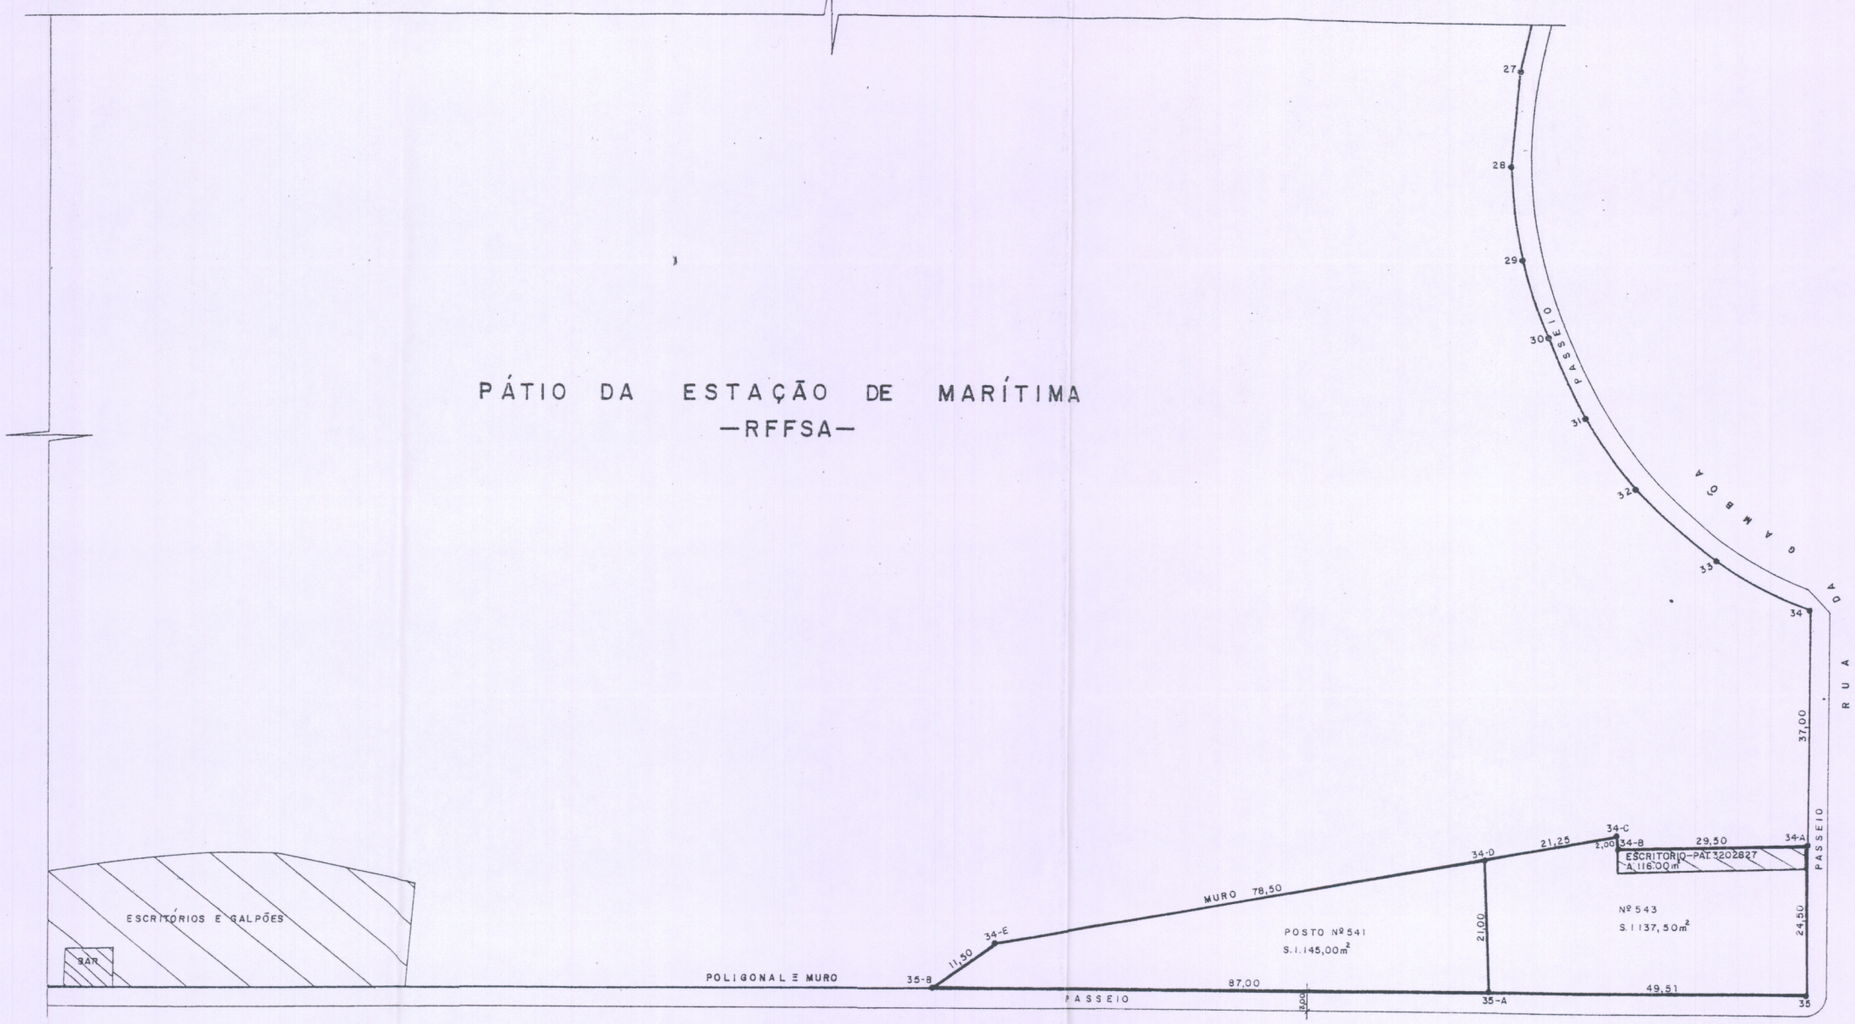

A V. RODRIGUES ALVES

OBS. REPRESENTAÇÃO DE PARTE DA PLANTA Nº 24/DEPAT-3/91-POLIGONAL DO FECHAMENTO DO PÁTIO DA ESTAÇÃO MARÍTIMA.

RFFSA
SUPAT

Departamento de Cadastro e Regularização de Imóveis.

TÍTULO: IMÓVEIS DA RFFSA SITUADOS NA AV. RODRIGUES ALVES Nºs 541 e 543 (SANTO CRISTO — RJ.)

NESTA PRANCHA: PLANTA DE SITUAÇÃO			PLANTA Nº 33
LEVANTAMENTO:	ESCALA: 1:1000 DATA: / / DESENHO: DANIEL	VISTO	DECRI/00