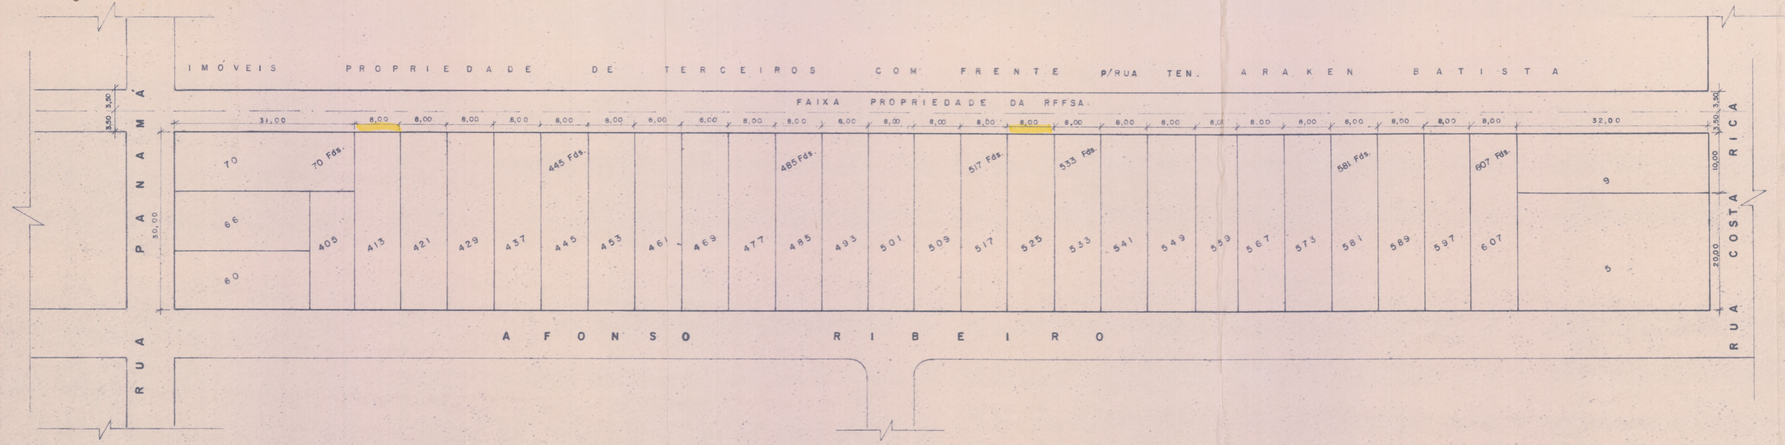


DIVREI
DIVISÃO DE CADASTRO E REGULARIZAÇÃO DE IMÓVEIS

REDE FERROVIÁRIA FEDERAL S.A.
DEPARTAMENTO DE PATRIMÔNIO

ORIGEM: ADMINISTRAÇÃO GERAL

TITULO: EX-ESTRADA DE FERRO RIO D'OURO - PENHA (VALÃO DO TROLEY)

Nº PRANCHA: 06

NESTA PRANCHA: Rua Costa Rica nº 9 - Rua Panamá nº 70. - Rua Afonso Ribeiro nº 413/607
PLANTA DE SITUAÇÃO

DIVREI/95

LEVANTAMENTO: Sérgio Murilo
Sérgio Murilo

COLABORADORES: José Eduardo Gaya
Francisco Lima
Sonia Marina

ESC.: 1:500

DATA: 10/08/95

DESENHO: BETH

VISTO: