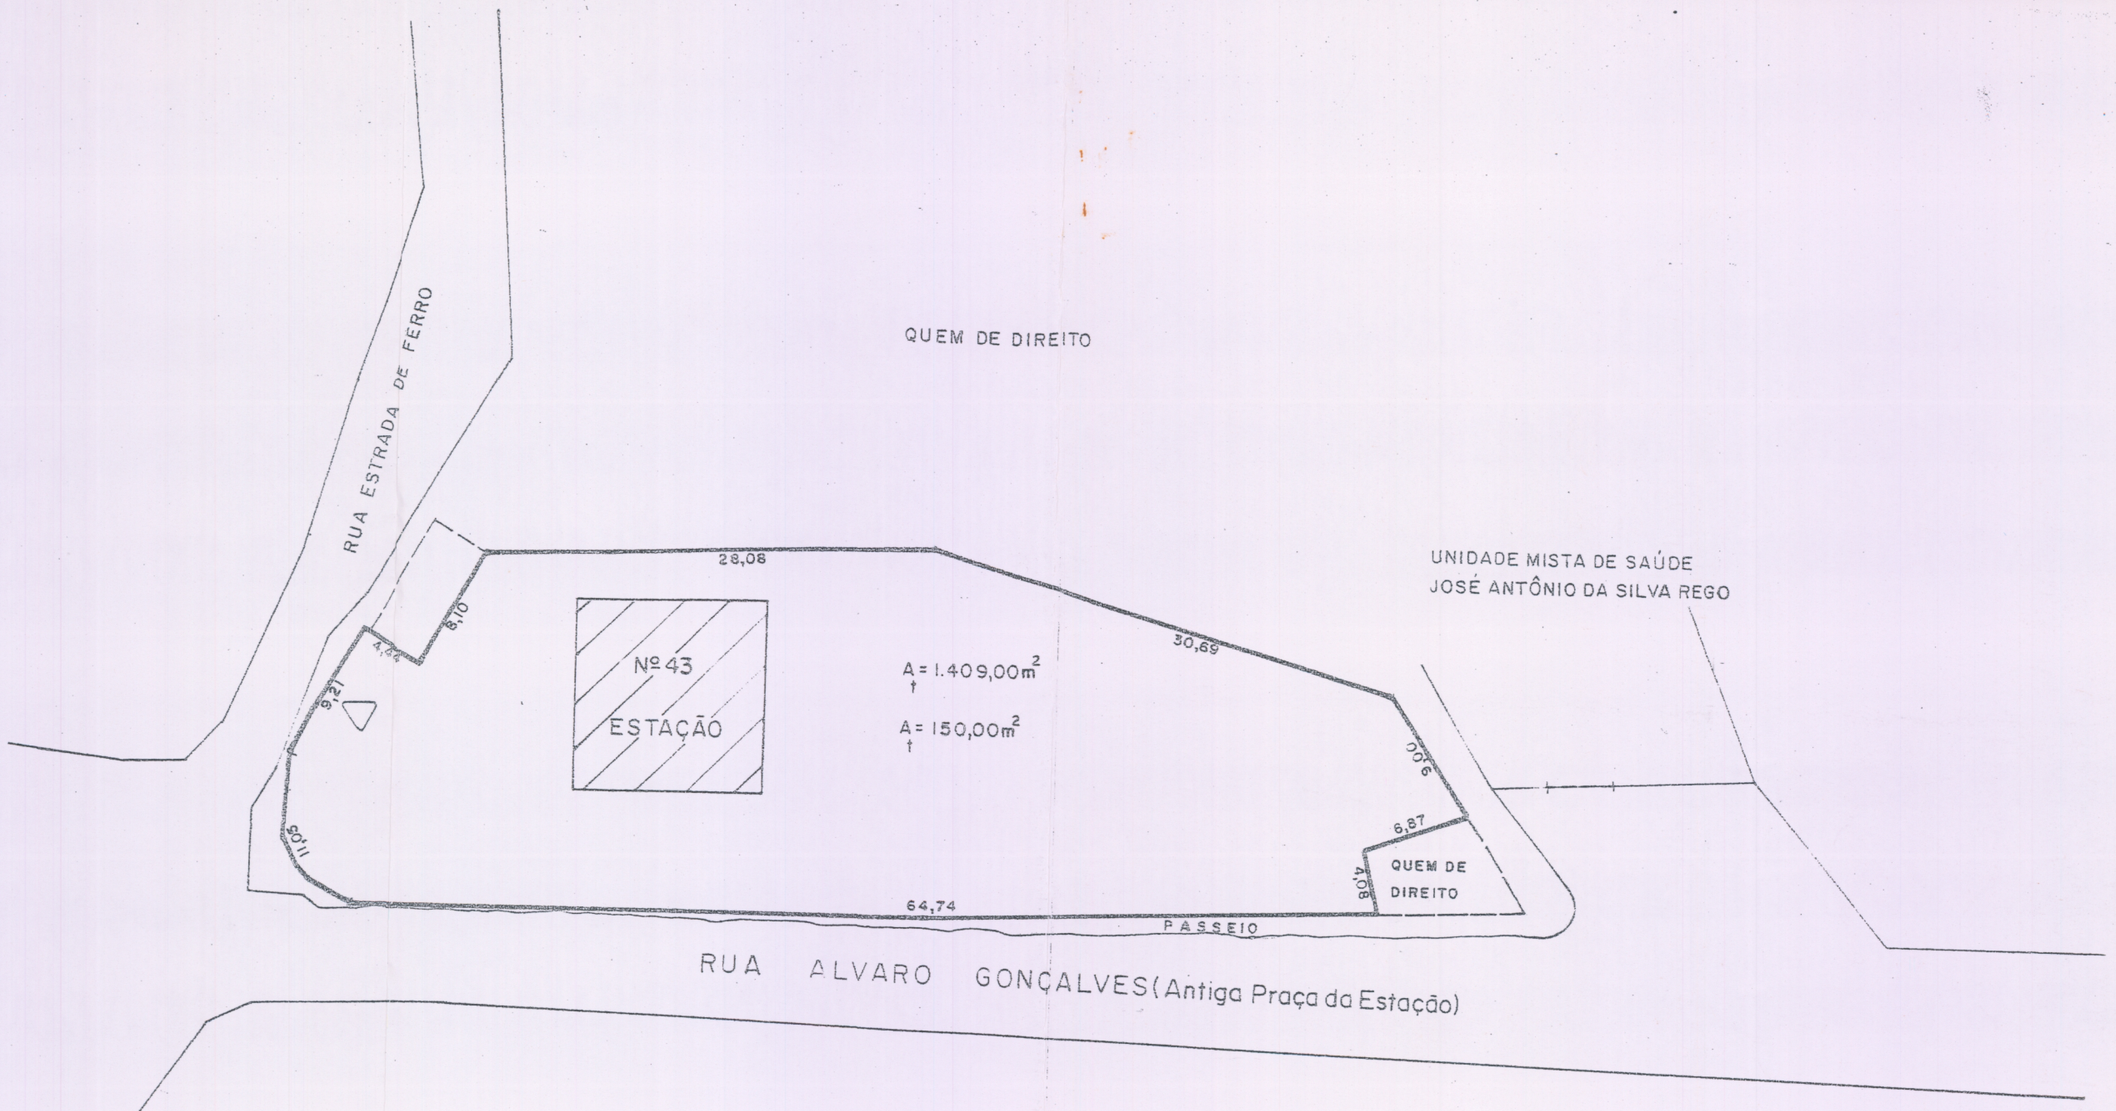


OBS: BASE LEVANTAMENTO DA SECRETARIA MUNICIPAL DE URBANISMO E MEIO AMBIENTE — SEMUAN NOVA IGUAÇÚ – RJ.

RFFSA
REGIM

Grupo de Trabalho
Regularização de Imóveis

TÍTULO: ANTIGO PÁTIO FERROVIARIO DA ESTAÇAO DE VILA DE CAVA – RUA ESTRADA DE FERRO Nº 43 (NOVA IGUAÇÚ – RJ.)

NESTA PRANCHA: PLANTA DE SITUAÇÃO

LEVANTAMENTO:	ESCALA: 1:4000 DATA: DESENHO: DANIEL	VISTO:	PLANTA 03 REGIM/04