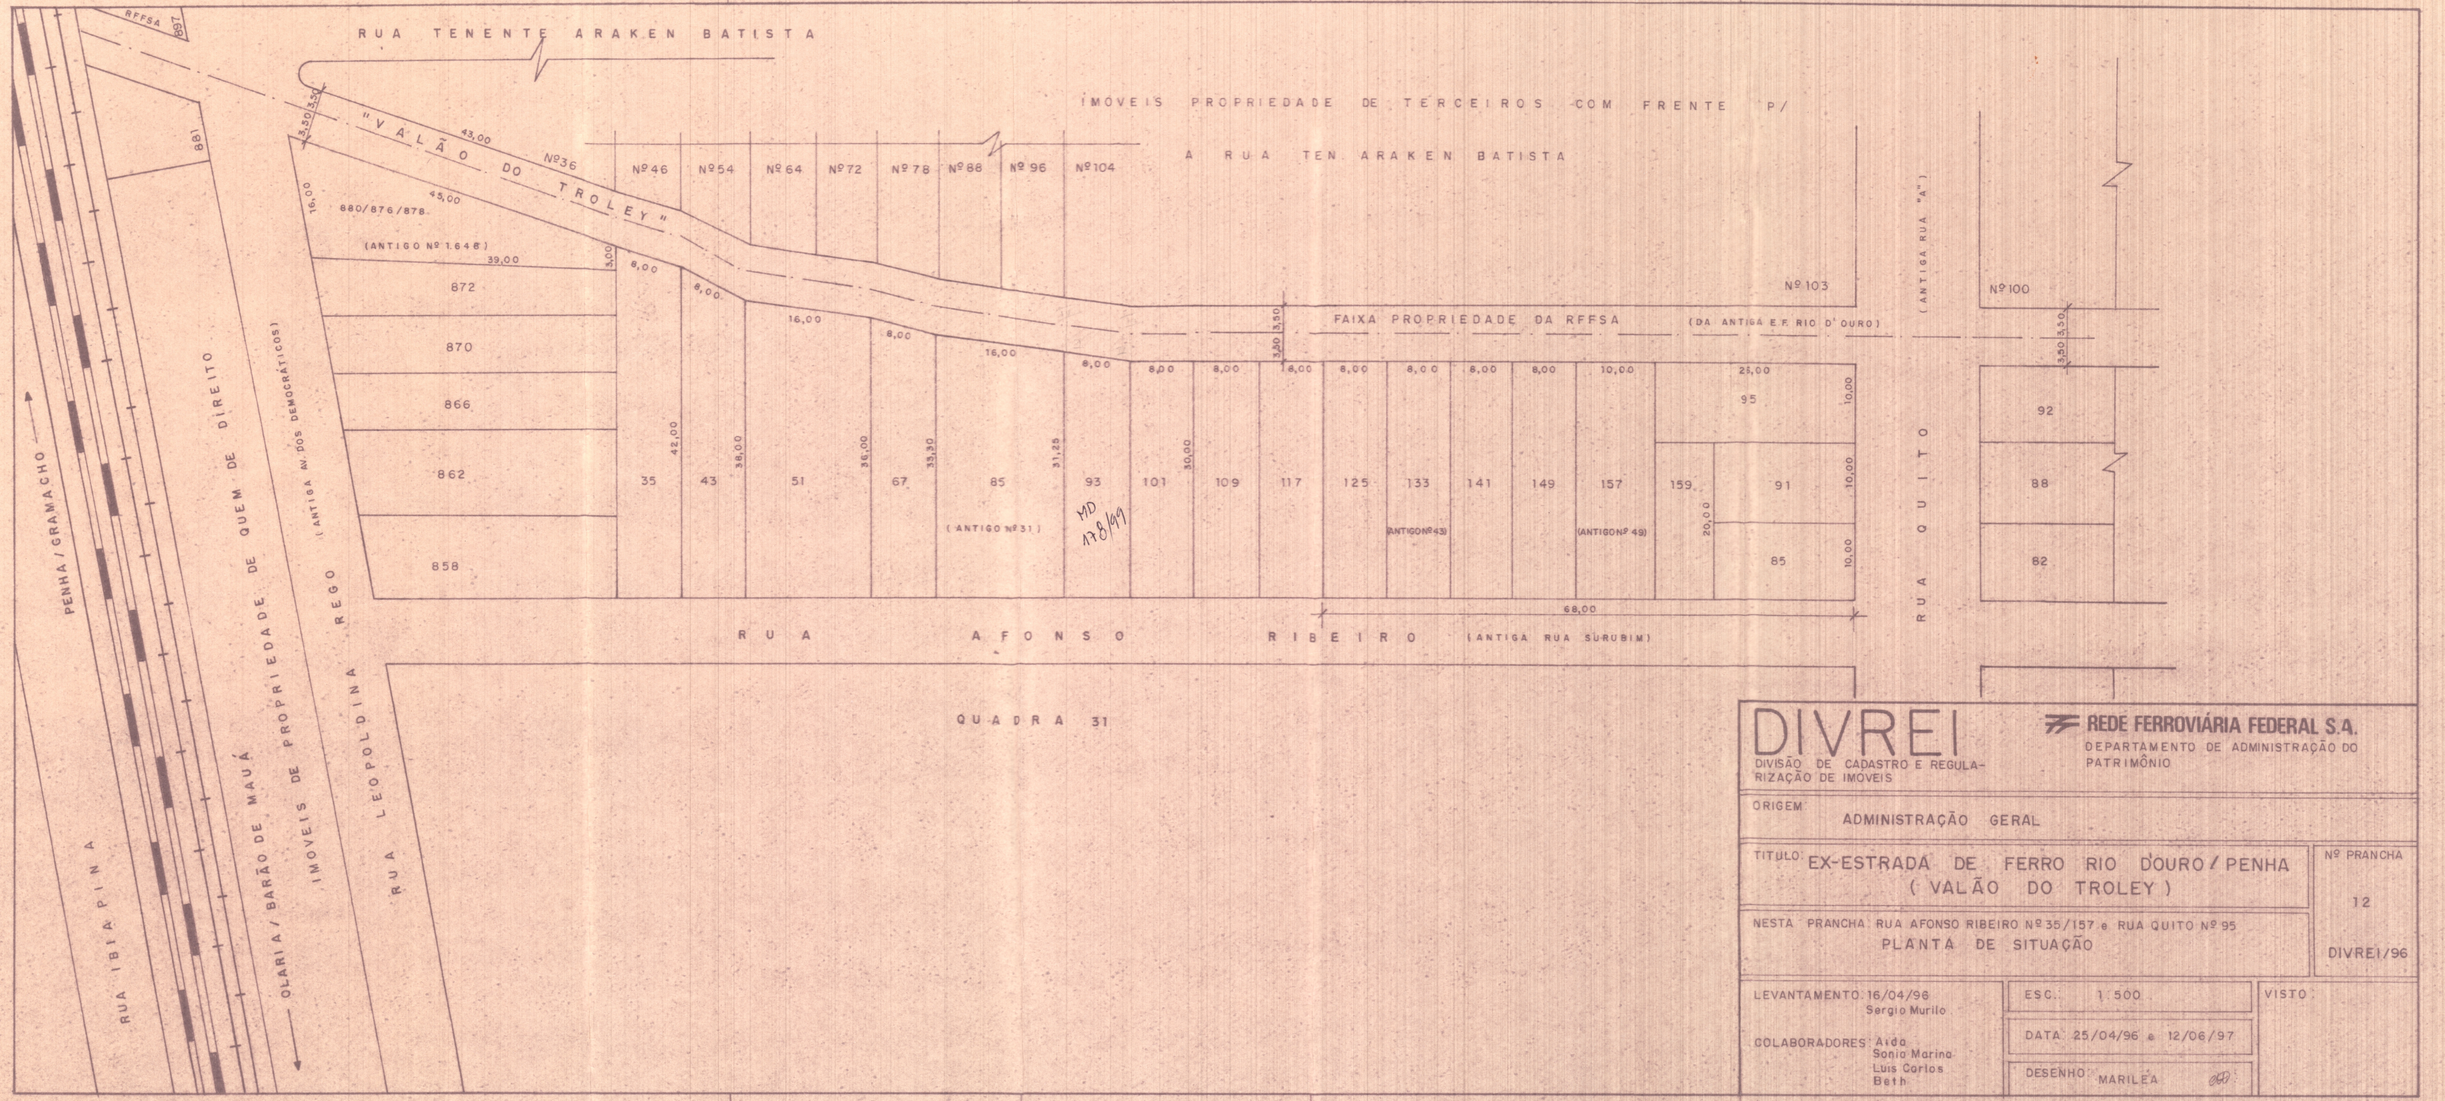


DIVREI
DIVISÃO DE CADASTRO E REGULARIZAÇÃO DE IMÓVEIS

REDE FERROVIÁRIA FEDERAL S.A.
DEPARTAMENTO DE ADMINISTRAÇÃO DO PATRIMÔNIO

ORIGEM: ADMINISTRAÇÃO GERAL

TITULO: EX-ESTRADA DE FERRO RIO D'OURO / PENHA (VALÃO DO TROLEY)

Nº PRANCHA: 12

NESTA PRANCHA: RUA AFONSO RIBEIRO Nº 35/157 e RUA QUITO Nº 95
PLANTA DE SITUAÇÃO

DIVREI/96

LEVANTAMENTO: 16/04/96
Sergio Murilo

COLABORADORES: Aida
Sonia Marina
Luis Carlos
Beth

ESC.: 1:500

DATA: 25/04/96 e 12/06/97

DESENHO: MARILÉA

VISTO: