
Nº	NBP	A. CONST (m2)	A. TERR (m2)	OCUPANTE
213	——		219.83	JANDIRA DA SILVA SOARES
221	——		423.38	JURACY DE OLIVEIRA ROSA
264	——		342.04	SILVIO SANTOS DE ALMEIDA
269	——		102.92	JOAQUIM ANTÔNIO DA CONCEIÇÃO
265	——		275.18	JÚLIO DAVID

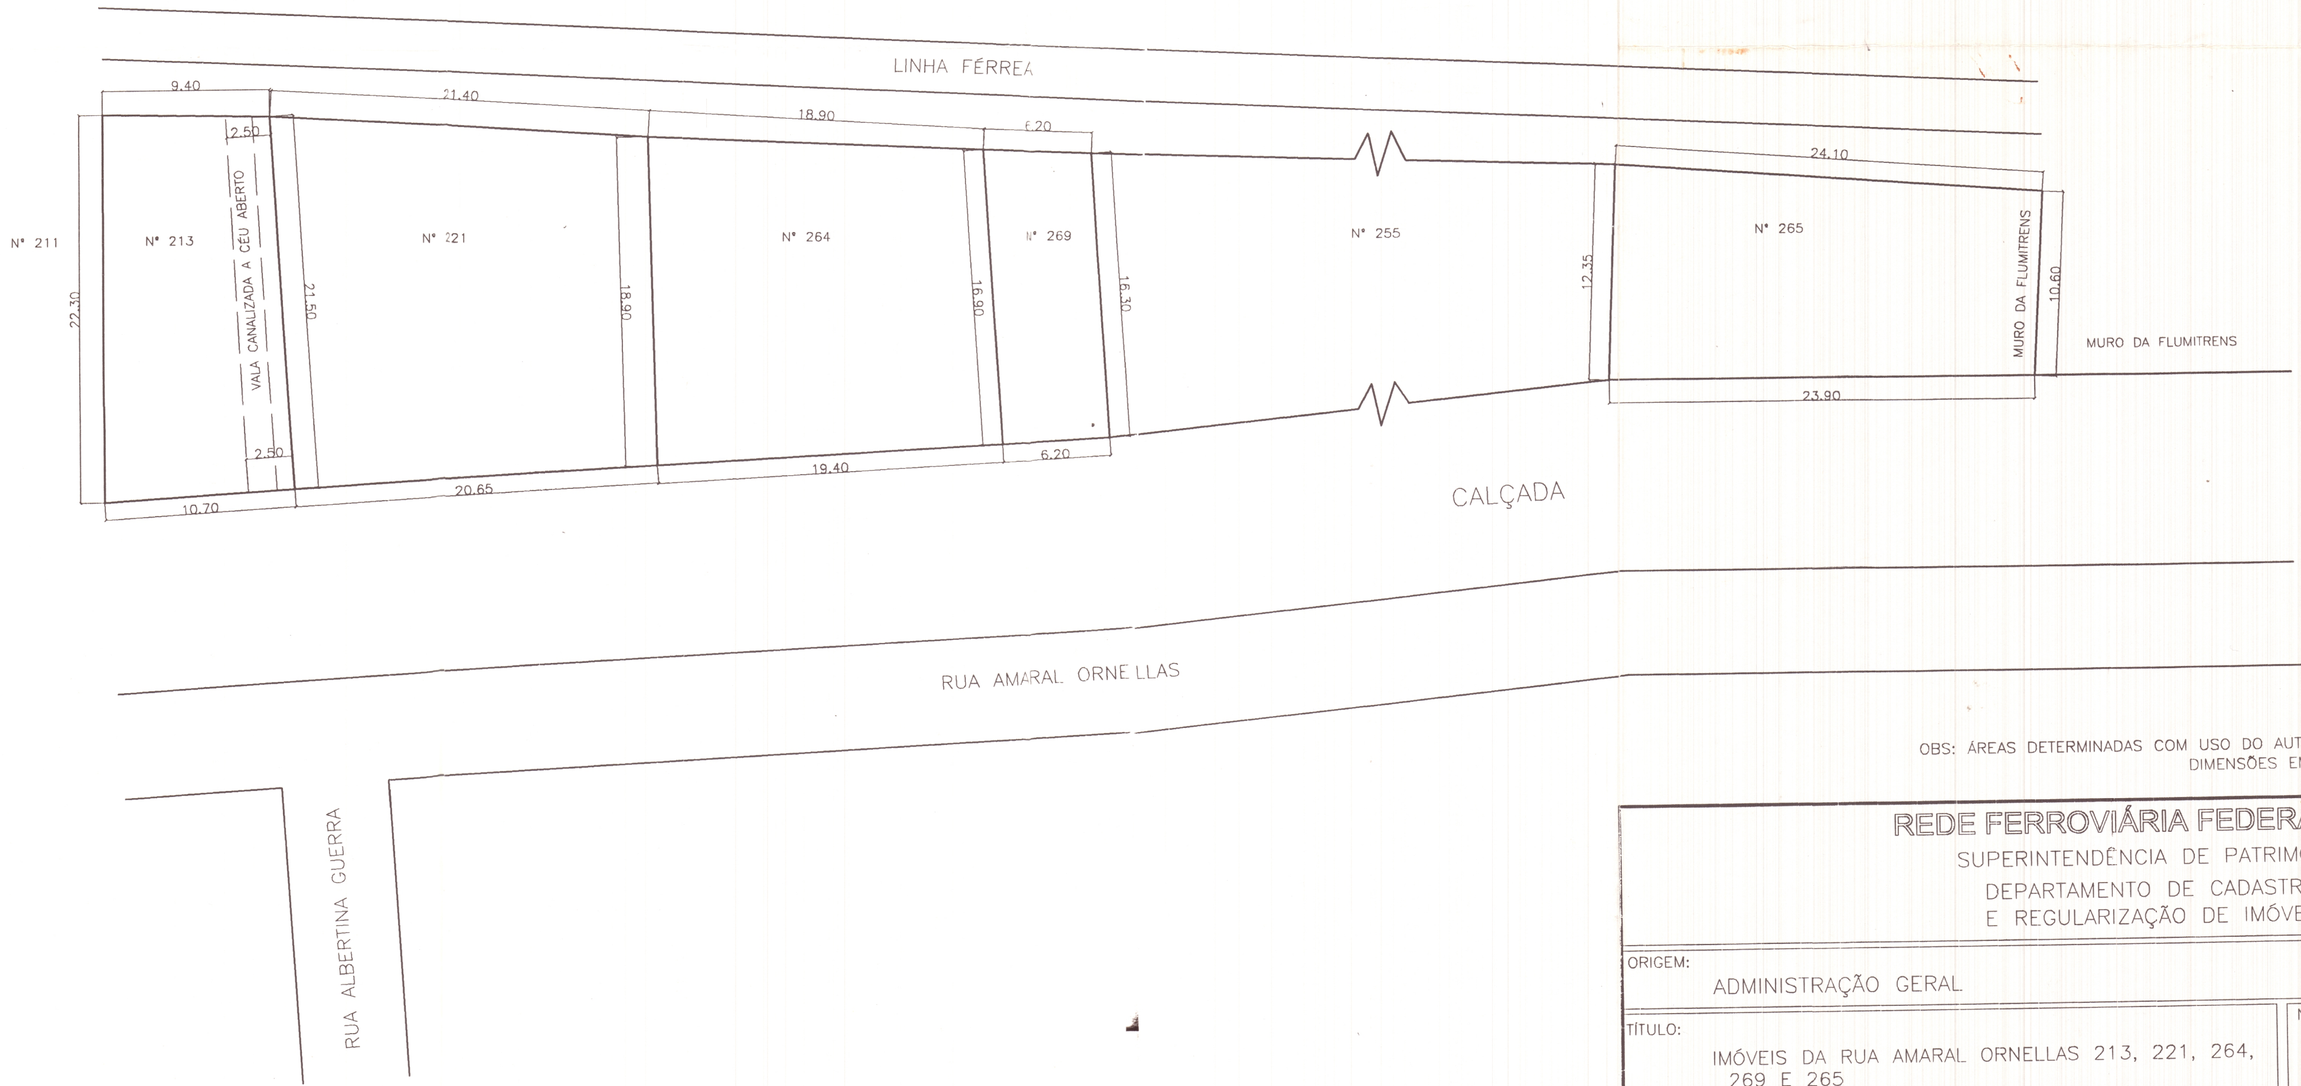

OBS: ÁREAS DETERMINADAS COM USO DO AUTOCAD–R14
DIMENSÕES EM METROS

REDE FERROVIÁRIA FEDERAL S.A.
SUPERINTENDÊNCIA DE PATRIMÔNIO
DEPARTAMENTO DE CADASTRO
E REGULARIZAÇÃO DE IMÓVEIS

ORIGEM: ADMINISTRAÇÃO GERAL

TÍTULO: IMÓVEIS DA RUA AMARAL ORNELLAS 213, 221, 264, 269 E 265

Nº PRANCHA: 129

NESTA PRANCHA: PLANTA DE SITUAÇÃO

DECRI/98

LEVANT. ROMULO GONZAGA
SIDNÉIA PIRES
VALDIR

COLAB.

ESCALA 1:250

DATA OUT/98

DESENHO ROMULO GONZAGA

VISTO: