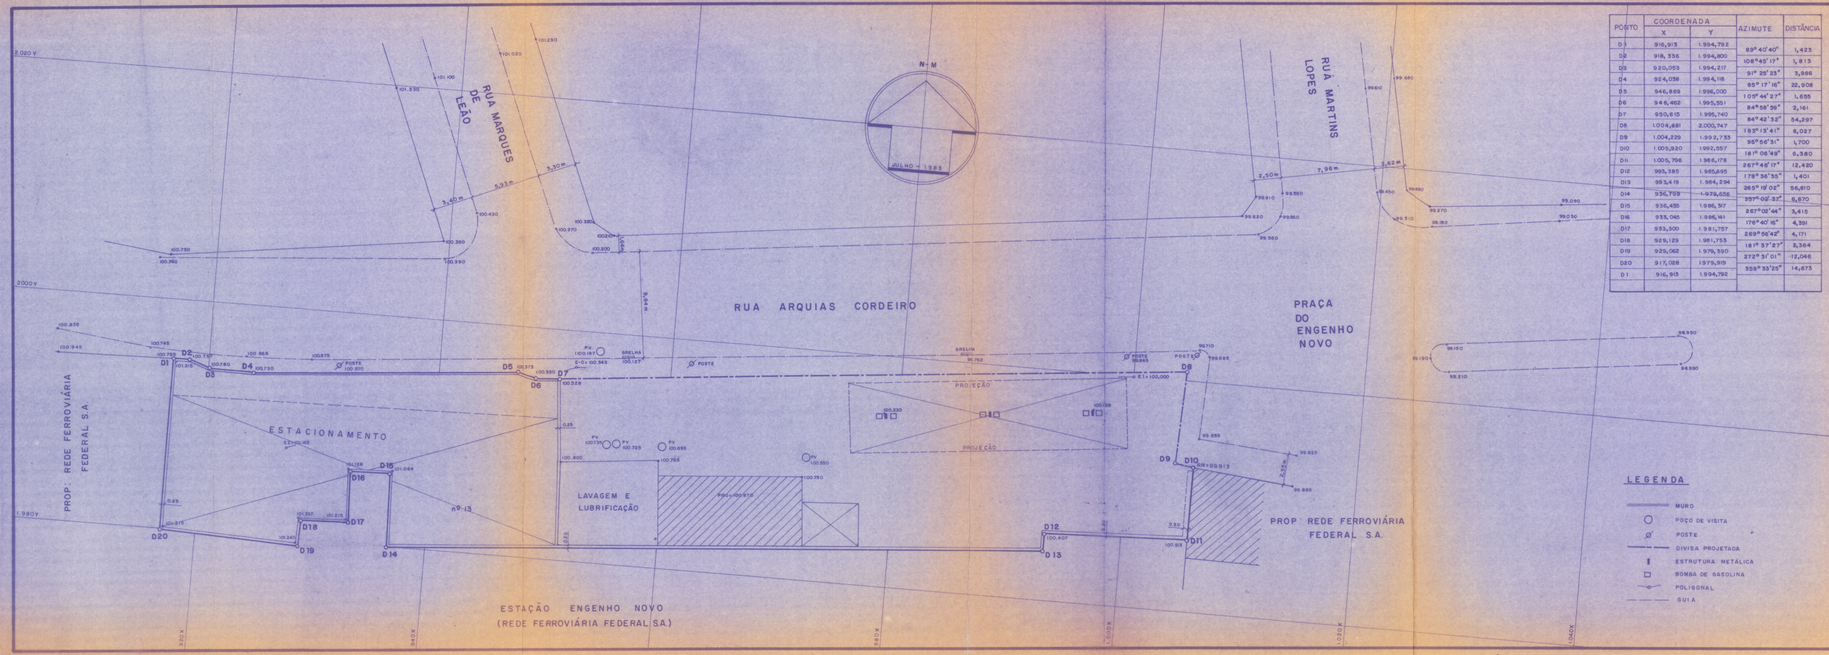


POSTO	COORDENADA X	COORDENADA Y	AZIMUTE	DISTÂNCIA
D1	918,913	1.994,792	89° 40' 40"	1,423
D2	918,336	1.994,800	106° 45' 17"	1,813
D3	920,053	1.994,217	97° 25' 23"	3,866
D4	924,058	1.994,118	85° 17' 16"	22,908
D5	946,869	1.996,000	109° 44' 23"	1,655
D6	946,462	1.995,351	84° 58' 59"	2,161
D7	950,815	1.995,740	84° 42' 32"	54,257
D8	1.004,681	2.000,747	153° 13' 41"	8,037
D9	1.004,229	1.992,733	90° 56' 31"	1,700
D10	1.005,920	1.992,557	18° 06' 49"	5,380
D11	1.005,796	1.986,178	267° 46' 17"	12,420
D12	993,385	1.985,895	178° 36' 55"	1,401
D13	993,419	1.984,296	265° 19' 02"	56,810
D14	936,759	1.978,656	359° 02' 37"	5,870
D15	936,455	1.986,357	267° 02' 44"	3,415
D16	933,045	1.986,161	176° 40' 15"	4,391
D17	933,300	1.981,757	269° 56' 42"	4,171
D18	929,129	1.981,753	181° 37' 27"	3,364
D19	929,062	1.978,390	272° 37' 01"	12,046
D20	917,028	1.979,919	359° 33' 25"	14,873
D1	918,913	1.994,792		

LEGENDA

- MURO
- POÇO DE VISITA
- POSTE
- DIVISA PROJETADA
- ESTRUTURA METÁLICA
- BOMBA DE GASOLINA
- POLIGONAL
- GUIA

LEVANTAMENTO PLANIALTIMÉTRICO

FOLHA – 001

OBRA : POSTO DE GASOLINA – BAHIA 1 – (ENGENHO NOVO)

LOCAL : SITUADO NA RUA ARQUIAS CORDEIRO, Nº 13 – CIDADE DO RIO DE JANEIRO ESTADO DO RIO DE JANEIRO

PROPRIETÁRIO :
REDE FERROVIÁRIA FEDERAL S.A.

ESCALA – 1:200

SITUAÇÃO S/ ESCALA

DECLARO QUE A APROVAÇÃO DO PROJETO NÃO IMPLICA NO RECONHECIMENTO POR PARTE DA PREFEITURA DO DIREITO DE PROPRIEDADE DO IMÓVEL.

O Prop.

ÁREA

ÁREA = 1.293,418 m²

O Resp. Técnico

SERGIO ZULMIRO LITHOLDO
CREA 51.669 TD – S.P.

AGRITOP – AGRIMENSURA E TOPOGRAFIA LTDA.
AV. 28 DE SETEMBRO – F. 34.2313 – RIO CLARO S.P. — RUA DR. DOLZANI, 504 (JARDIM DA GLÓRIA) F.27.6406 – S.P.